




Przekrój konstrukcyjny A-A

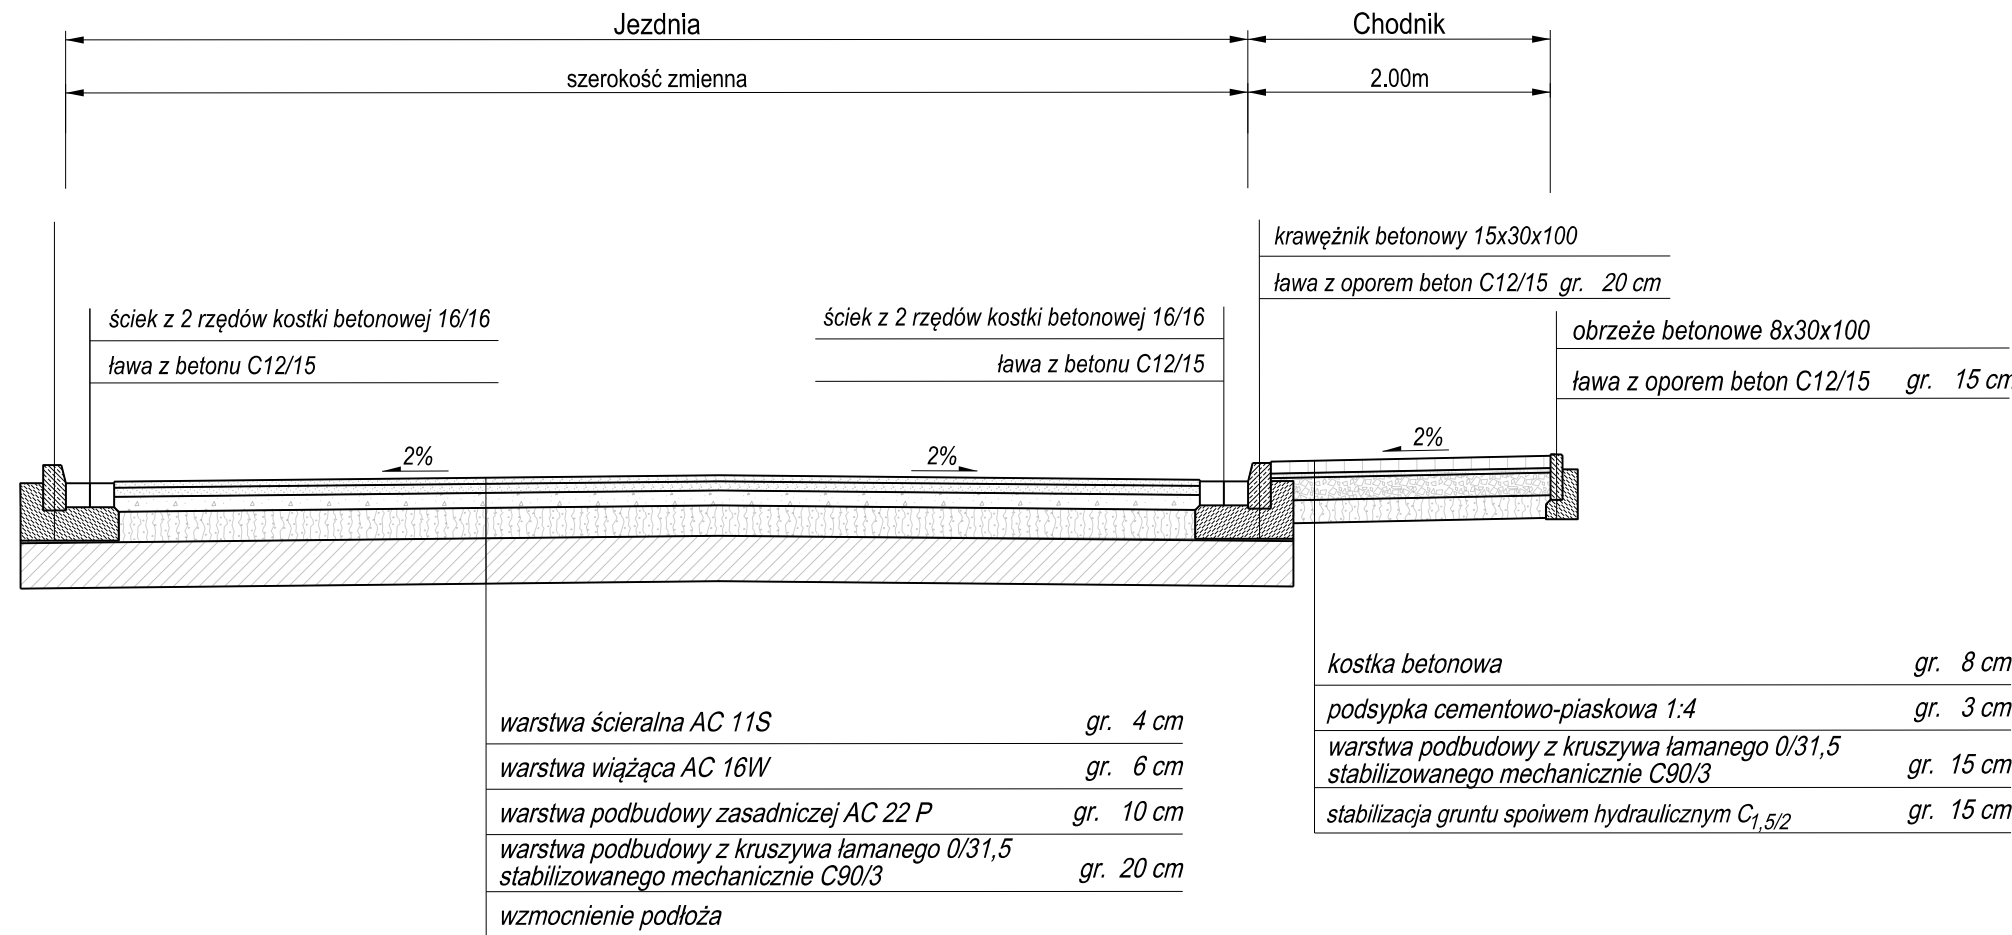

Przekrój konstrukcyjny B-B

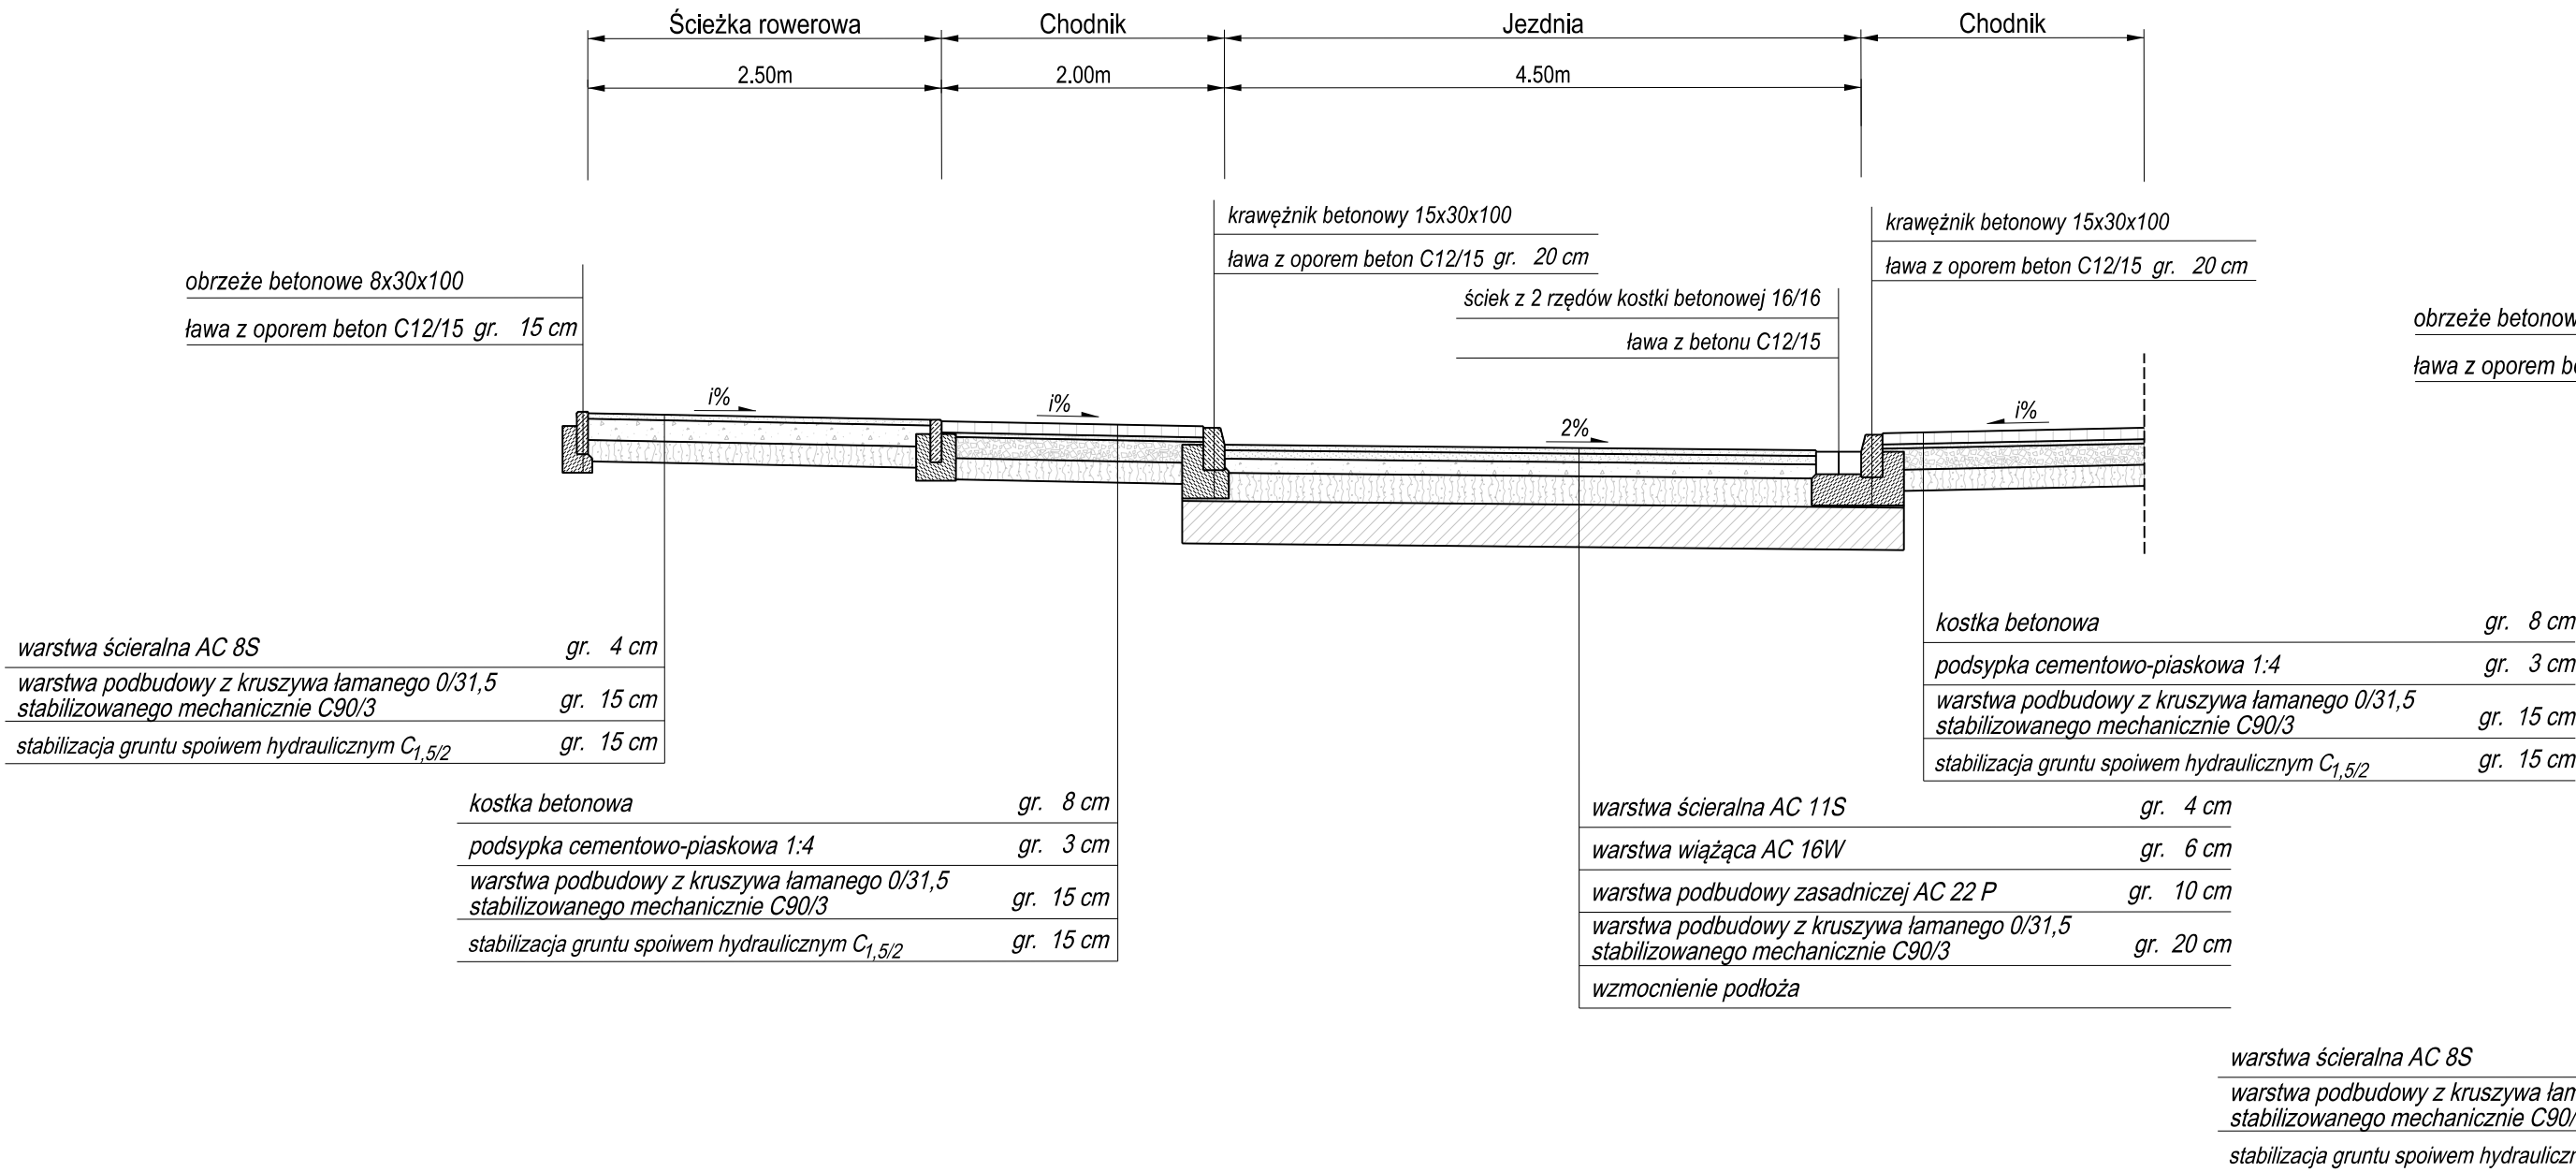

Przekrój konstrukcyjny C-C

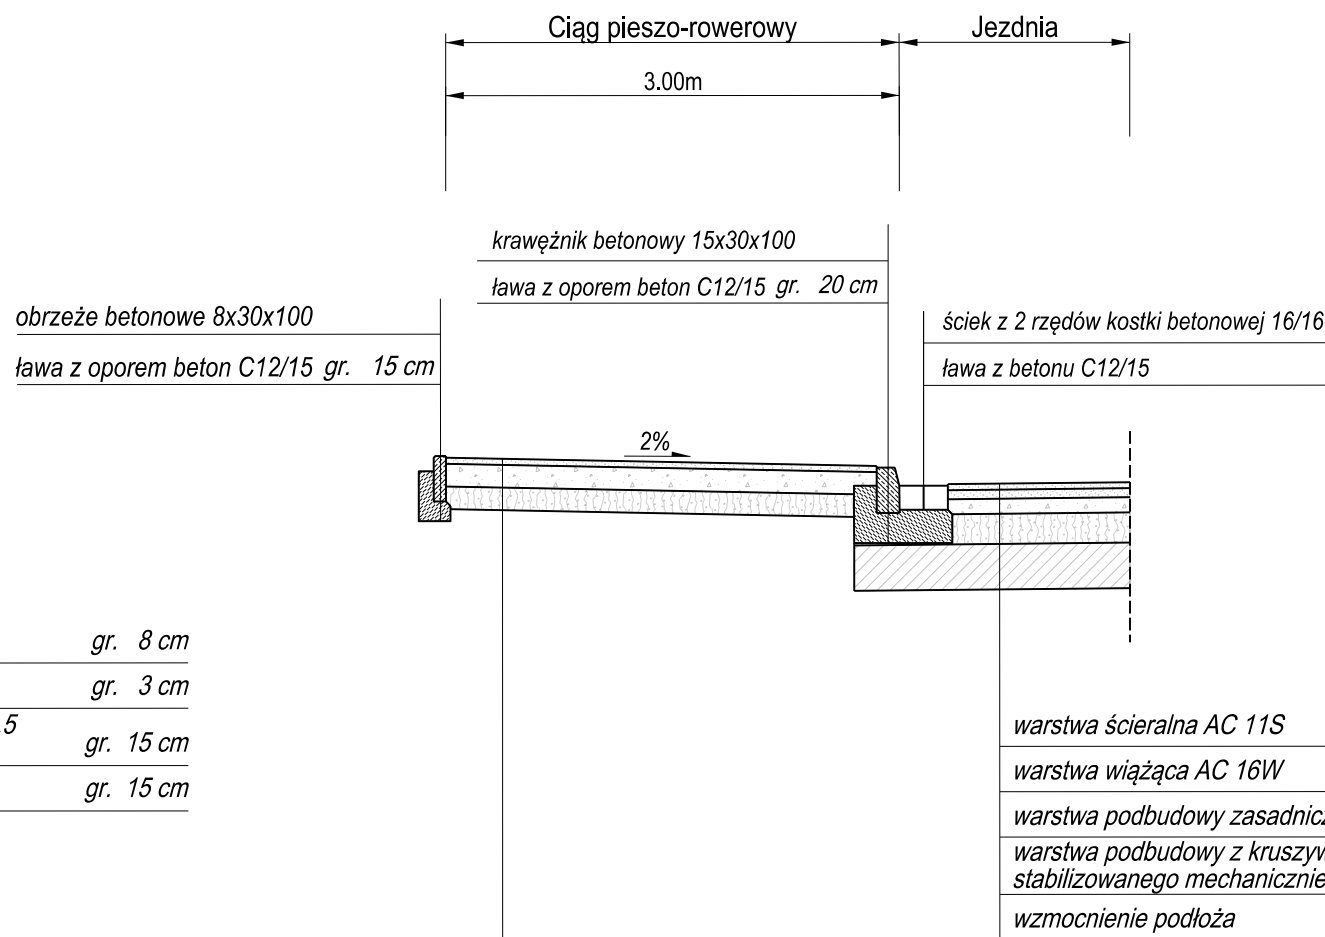

Nazwa inwestycji
"Opracowanie koncepcji dla zadania pn: Rozbudowa ul. Wrocławskiej na odcinku od ul. Słonecznej do ul. Kolejowej wraz ze skrzyżowaniami w m. Bielany Wrocławskie, gm. Kobierzyce"

Stadium
KONCEPCJA

Inwestor
POWIAT WROCŁAWSKI
reprezentowany przez
ZARZĄD POWIATU WROCŁAWSKIEGO
50-440 Wrocław, ul. Kościuszki 131

Jednostka projektowa
PROWAY
ul. A. Vivaldiego 56/3
52-129 Wrocław
Adres Biura
55-040 Kobierzyce
ul. Atramentowa 10
Bielany Wrocławskie

nr uprawnień
136/DOŚ/04 w specjalności drogowej do projektowania bez ograniczeń

podpis

Skala rysunku:
1:50

Data opracowania:
KWIECIEŃ 2019

Numer rysunku:
3

Nazwa rysunku
PRZEKRÓJ KONSTRUKCYJNY