
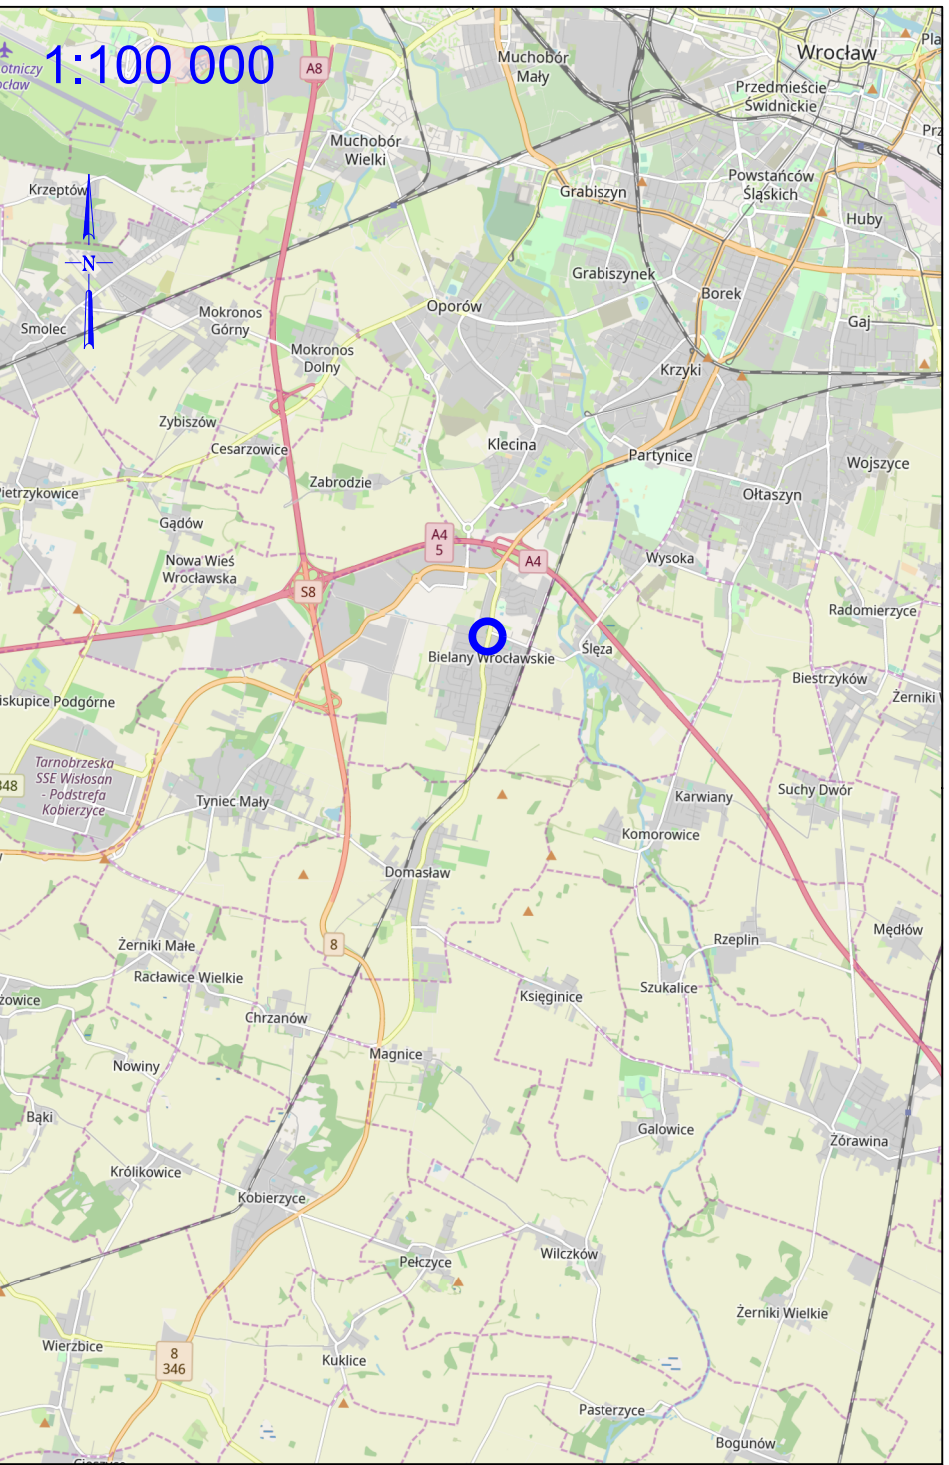


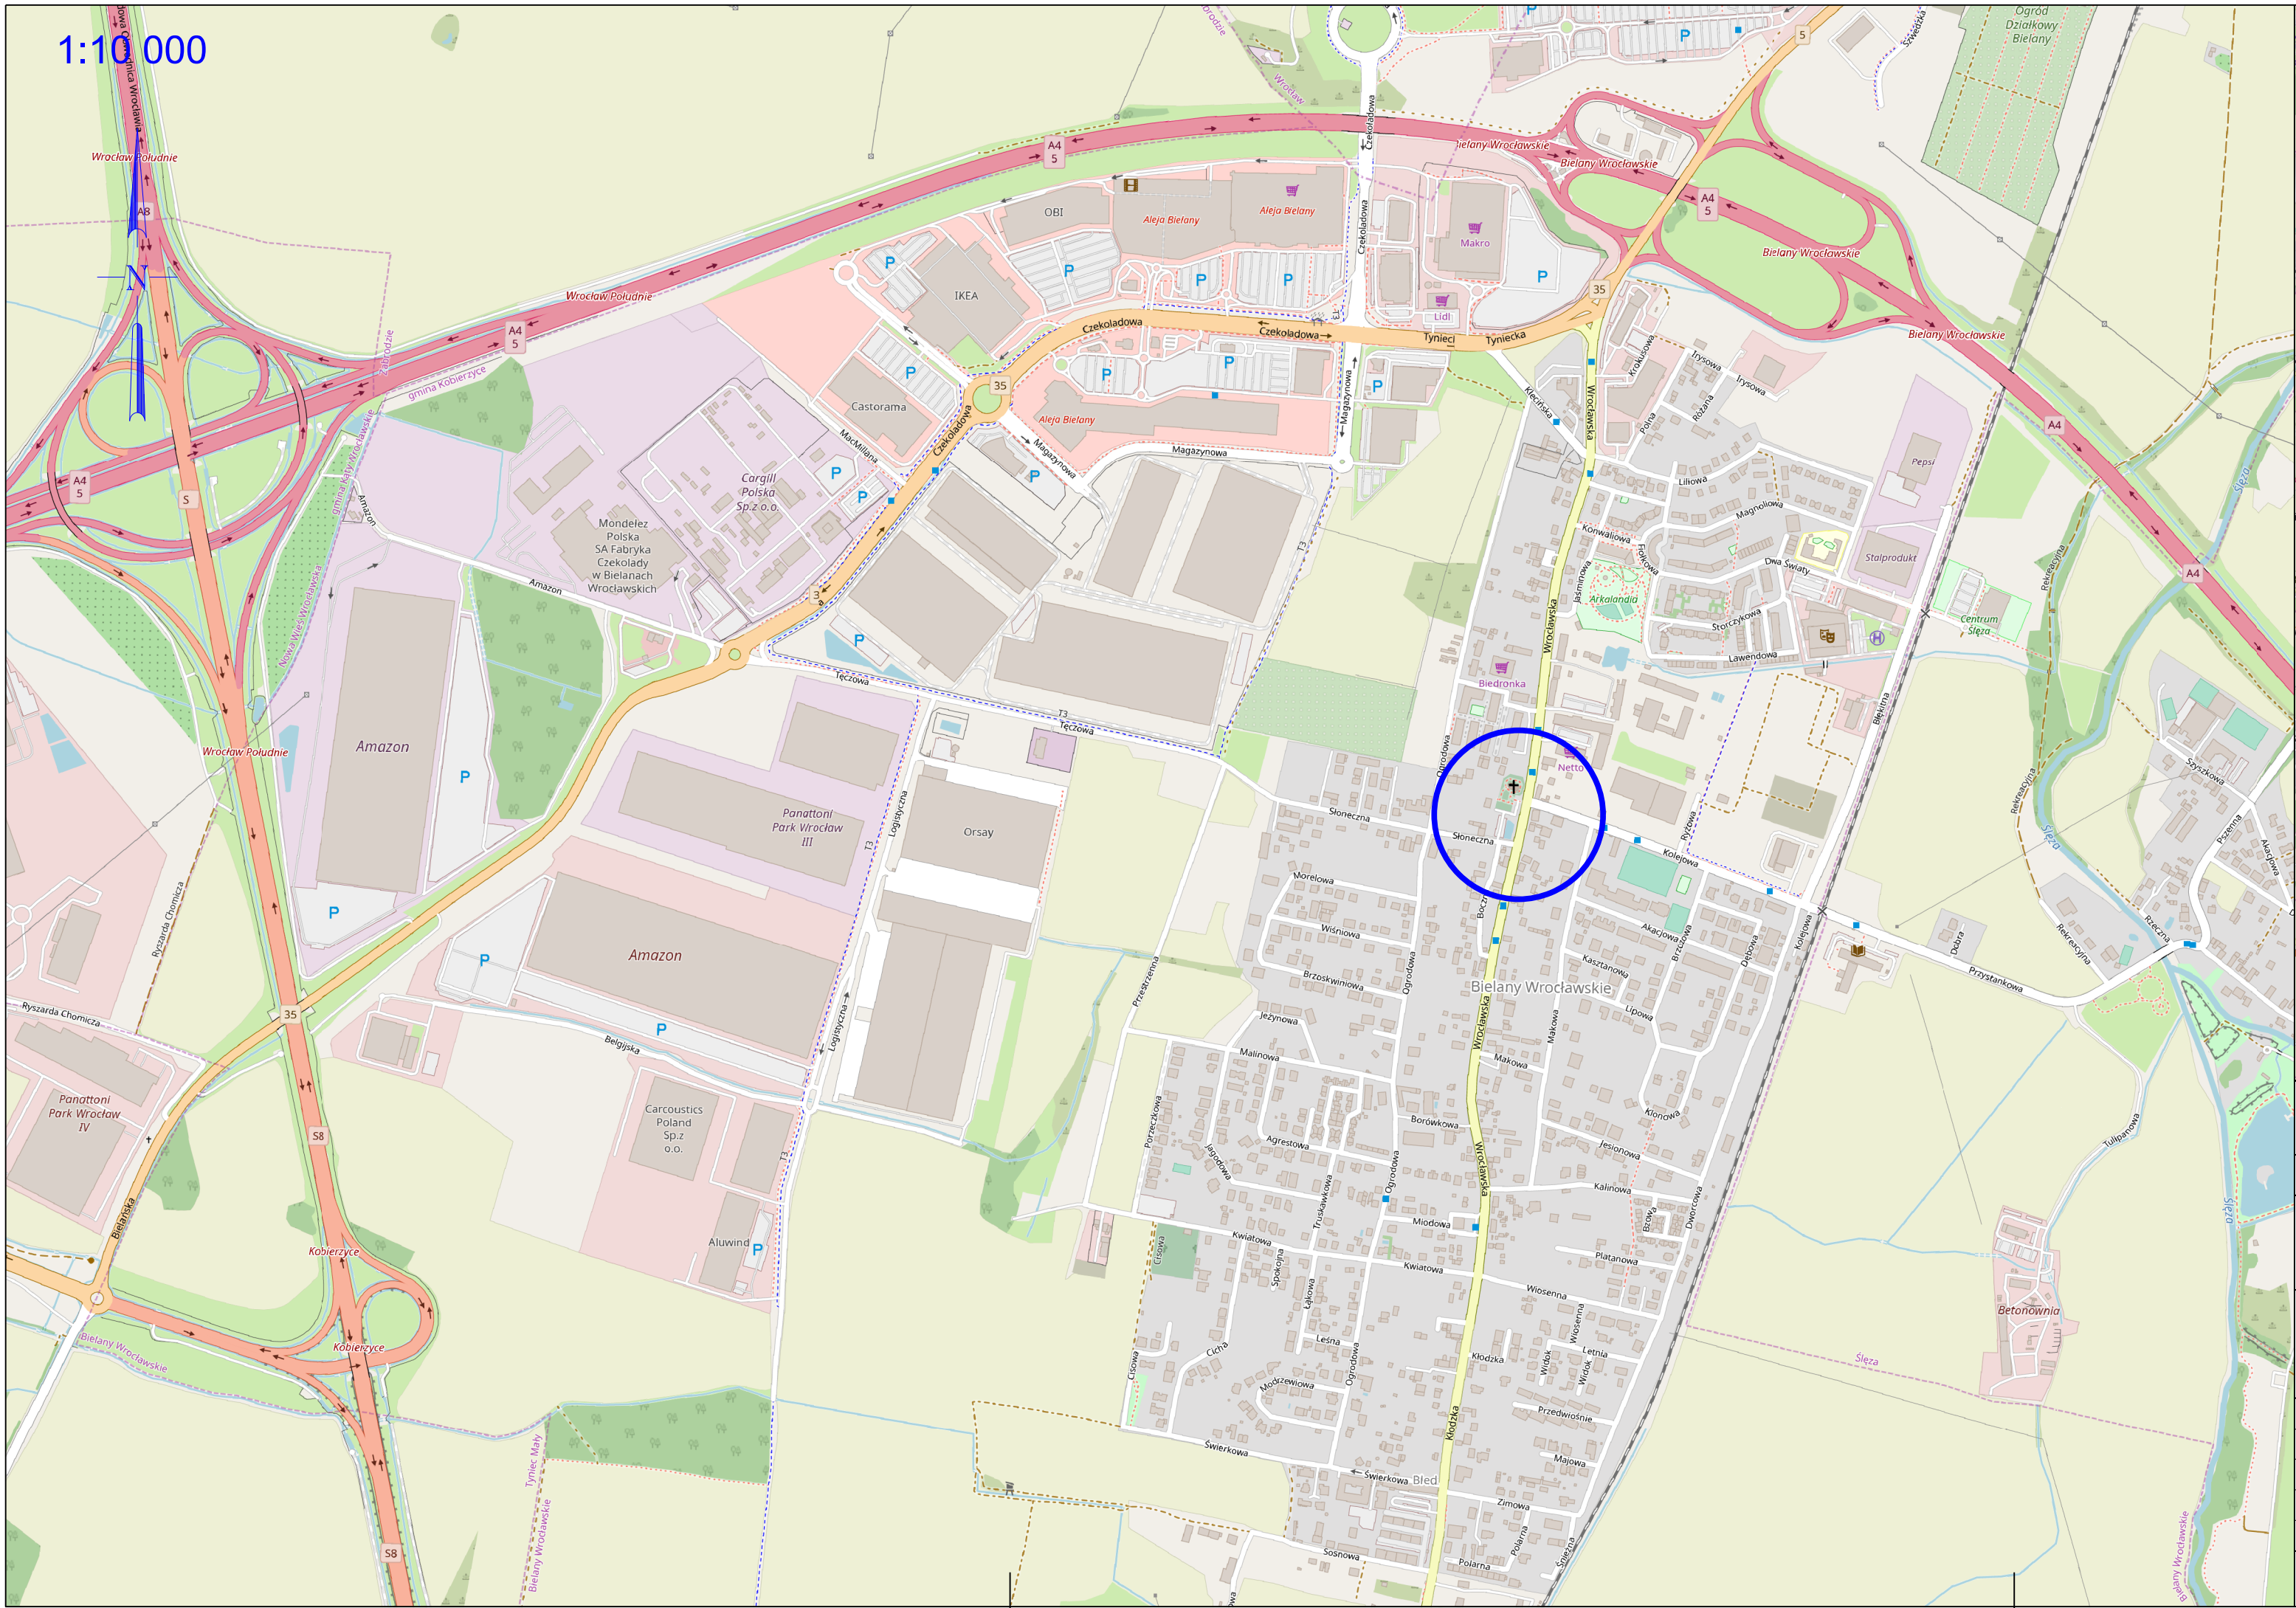

Nazwa inwestycji **Opracowanie koncepcji dla zadania pn.:
Rozbudowa ul. Wrocławskiej na odcinku od ul. Słonecznej do ul. Kolejowej
wraz ze skrzyżowaniami w m. Bielany Wrocławskie, gm. Kobierzyce**

Stadium **DOCELOWA ORGANIZACJA RUCHU**

Inwestor  **POWIAT WROCŁAWSKI**
reprezentowany przez
ZARZĄD POWIATU WROCŁAWSKIEGO
50-440 Wrocław, ul. Kościuszki 131

Jednostka projektowa **PROWAY** **Zbigniew Kowalski**
ul. A. Vivaldiego 56/3 TEL. 697 917 251
52-129 Wrocław FAX 71 750 34 67
Adres Biura E-mail biuro@proway.com.pl
55-040 Kobierzyce E-mail biuro@proway.com.pl
ul. Atramentowa 10
Bielany Wrocławskie

Projektant / mgr inż. ZBIGNIEW KOWALSKI	nr uprawnień 136/DOS/04 w specjalności drogowej do projektowania bez ograniczeń	podpis	Skala rysunku: 1:10 000 1:100 000
Opracował / mgr inż. ŁUKASZ RUTKOWSKI			Data opracowania: KWIECIEŃ 2019
Opracowała / mgr inż. AGATA GANCZAREK			Numer rysunku: 1

Nazwa rysunku **PLAN ORIENTACYJNY**