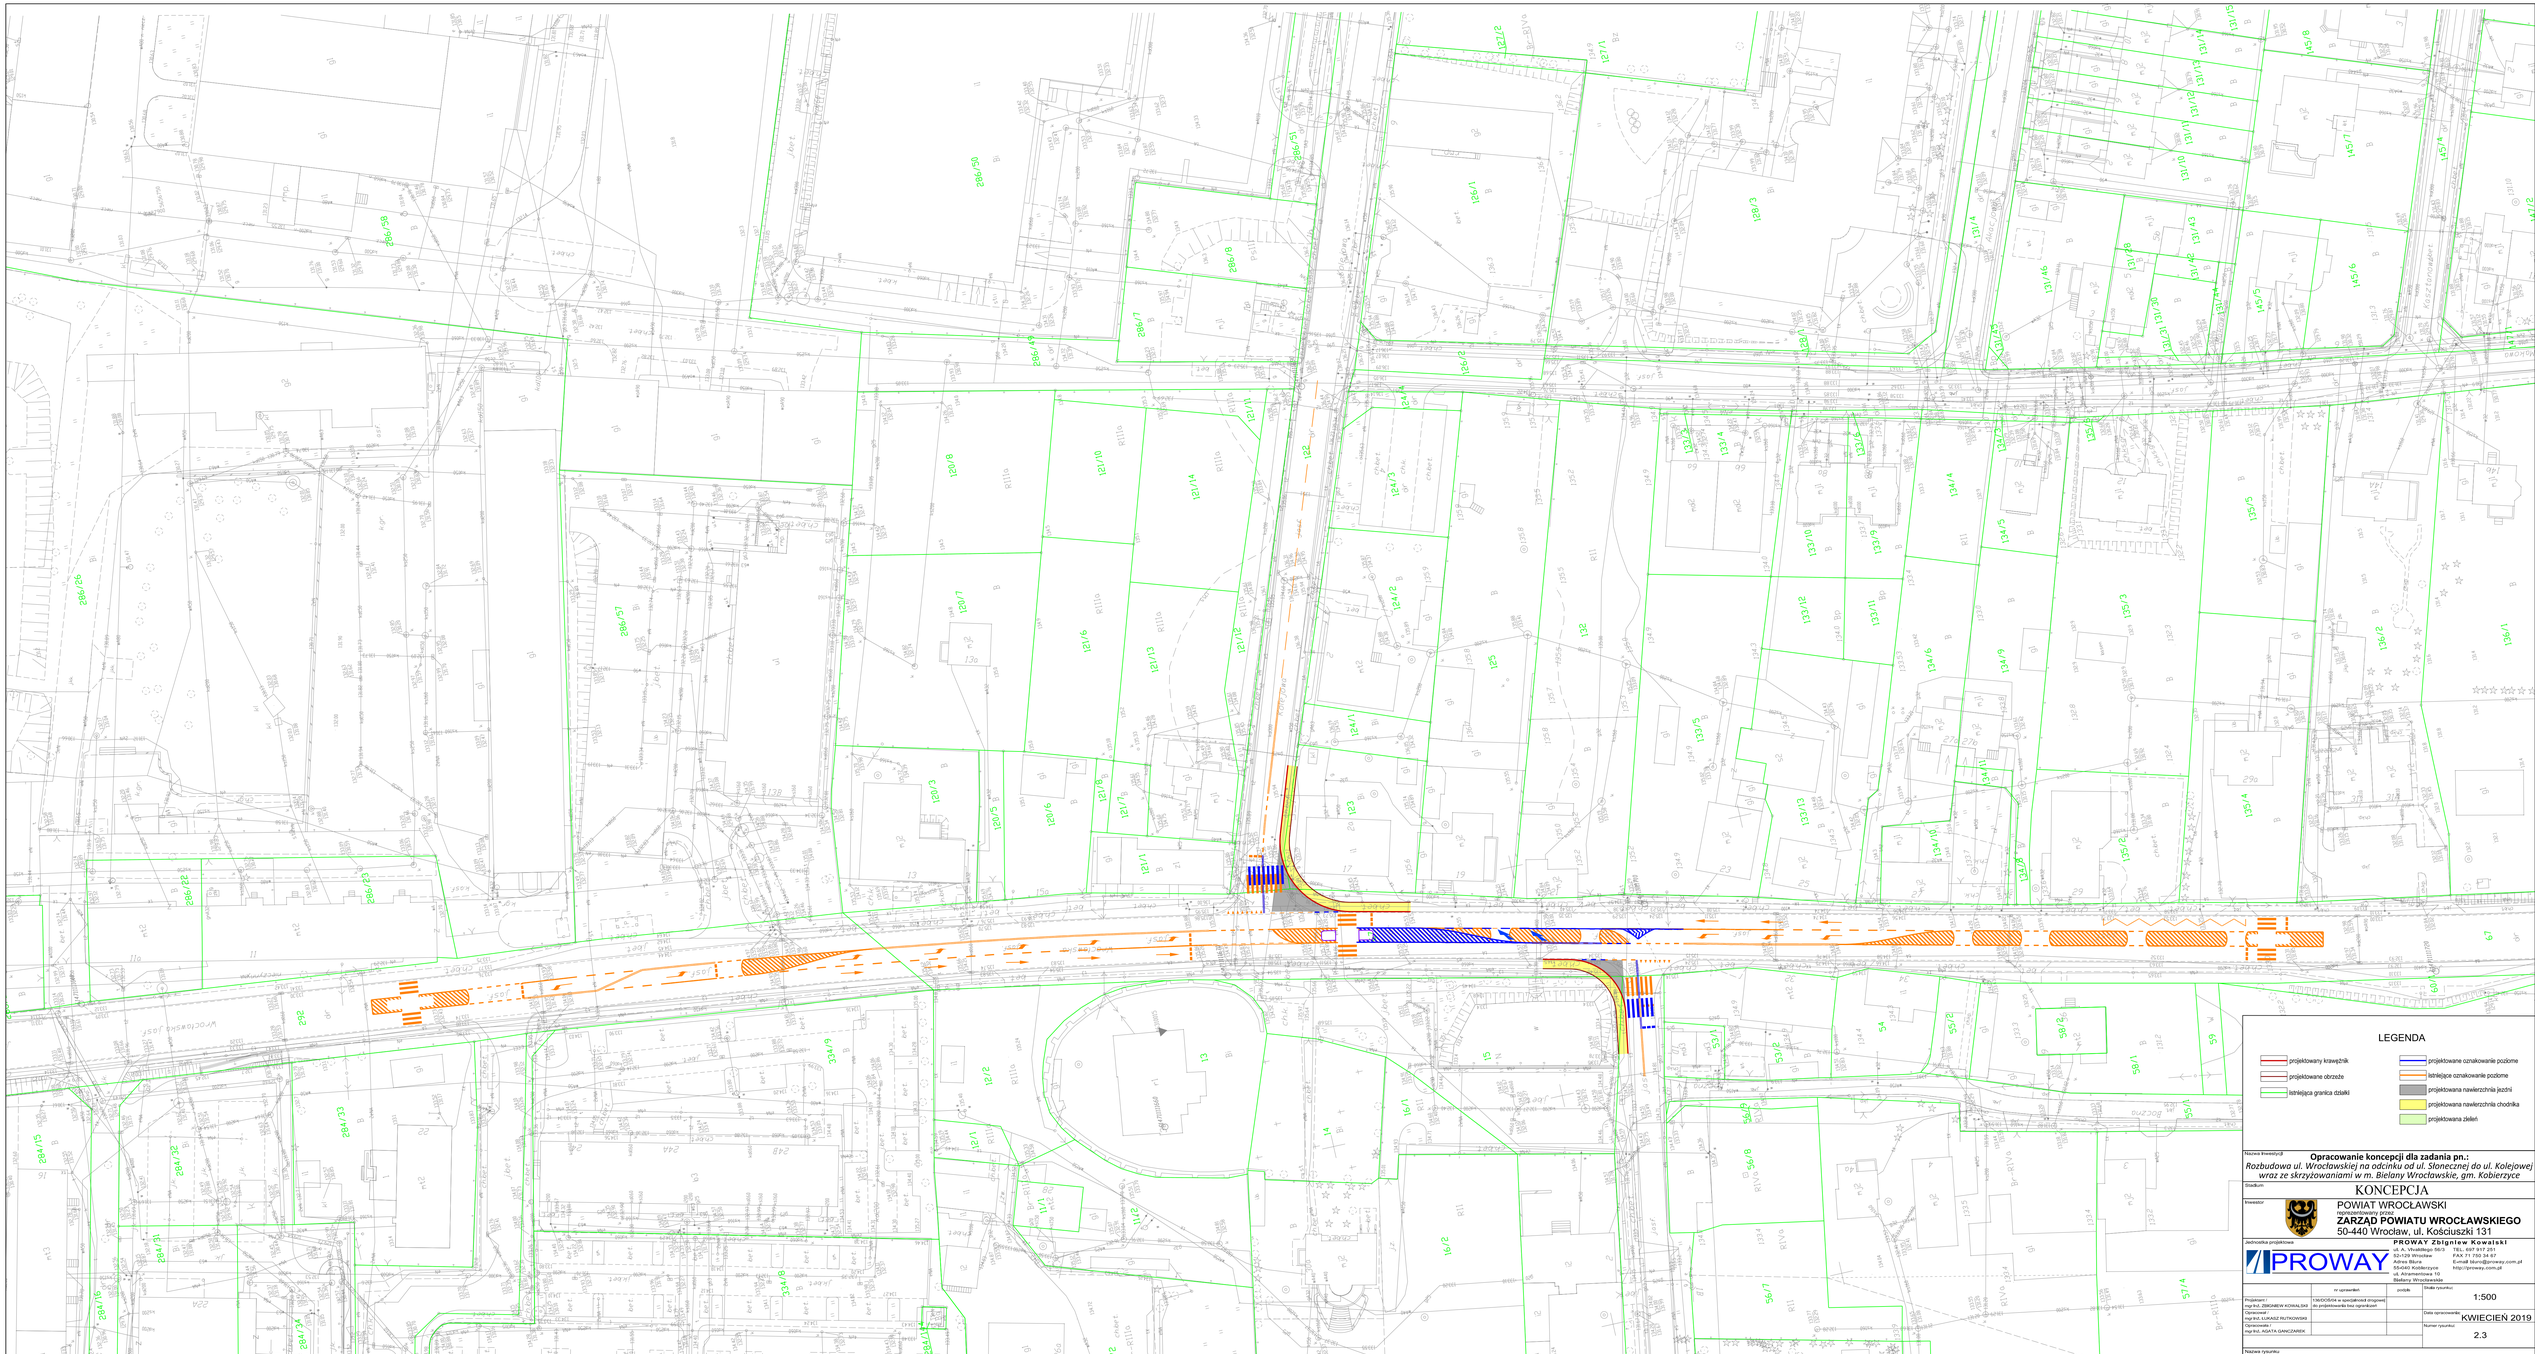


LEGENDA

- projektowany krawężnik
- projektowane obrzeże
- istniejąca granica działki
- projektowane oznakowanie poziome
- istniejące oznakowanie poziome
- projektowana nawierzchnia jezdni
- projektowana nawierzchnia chodnika
- projektowana zieleń

Nazwa inwestycji:

Opracowanie koncepcji dla zadania pn.:
Rozbudowa ul. Wrocławskiej na odcinku od ul. Słonecznej do ul. Kolejowej wraz ze skrzyżowaniami w m. Bielany Wrocławskie, gm. Kobierzyce

Stadium

KONCEPCJA

Inwestor

POWIAT WROCŁAWSKI
reprezentowany przez:
ZARZĄD POWIATU WROCŁAWSKIEGO
50-440 Wrocław, ul. Kościuszki 131

Jednostka projektowa

PROWAY Zbigniew Kowalski
ul. A. Mickiewicza 39/15 TEL. 607 917 251
52-129 Wrocław FAX 71 750 34 97
Adres Biura E-mail: biuro@proway.com.pl
65-040 Kobierzyce http://proway.com.pl
ul. Antoniewicka 10
Bielany Wrocławskie

	nr uprawnień	podpis	Skala rysunku
Projektant: mgr inż. ZBIGNIEW KOWALSKI	136/DOŚ/04 w specjalności drogowej do projektowania bez ograniczeń		1:500
Opracował: mgr inż. ŁUKASZ RUTKOWSKI			Data opracowania: KWIECIEŃ 2019
Opracowała: mgr inż. AGATA GANCZAREK			Numer rysunku: 2.3

Nazwa rysunku

PLAN SYTUACYJNY - WARIANT 2