
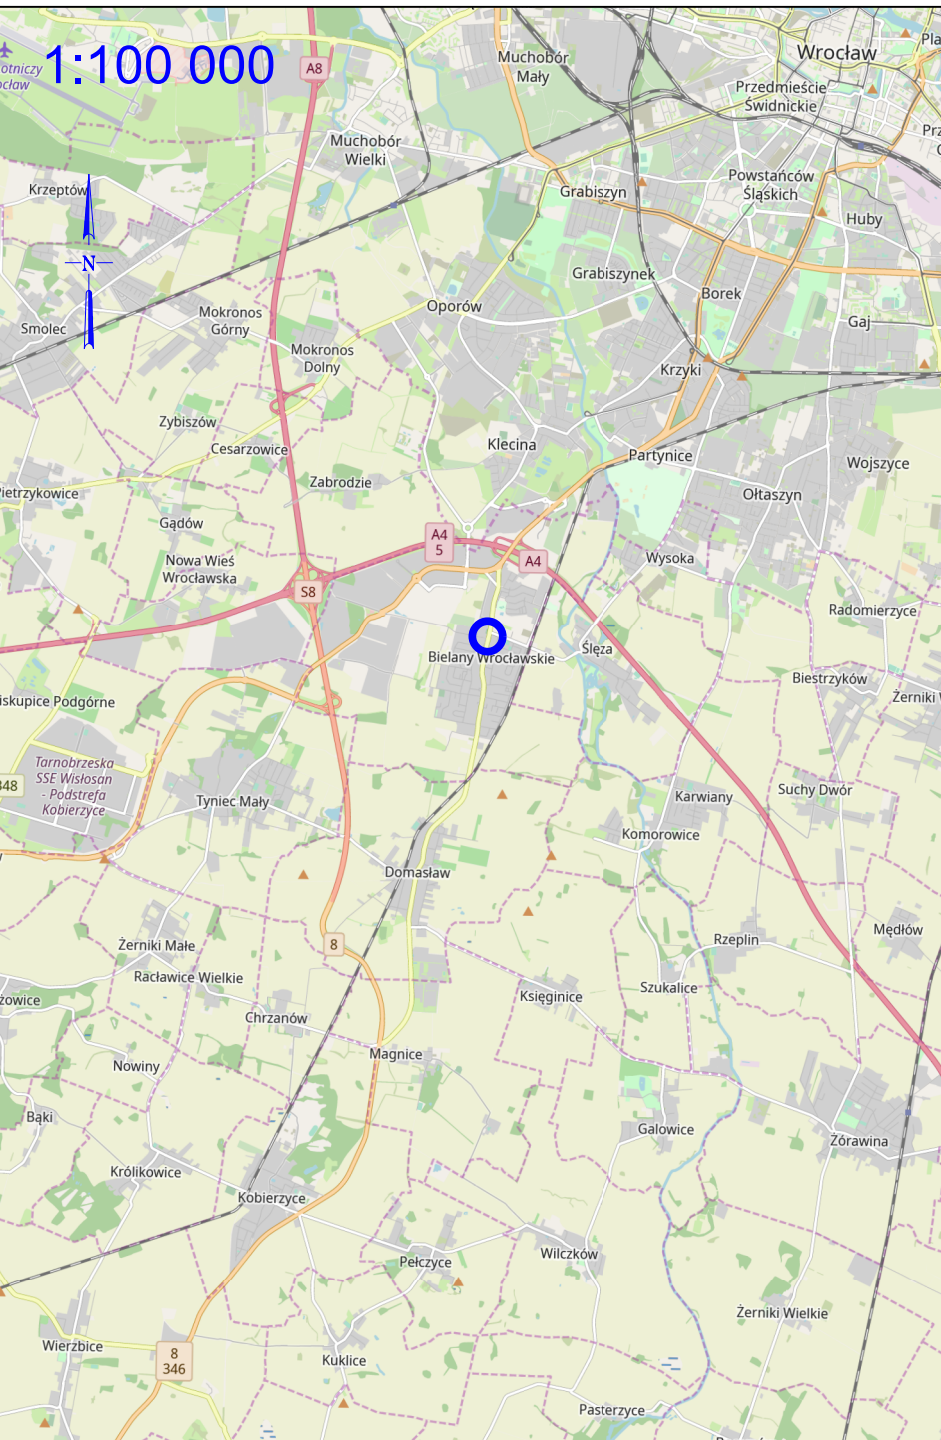


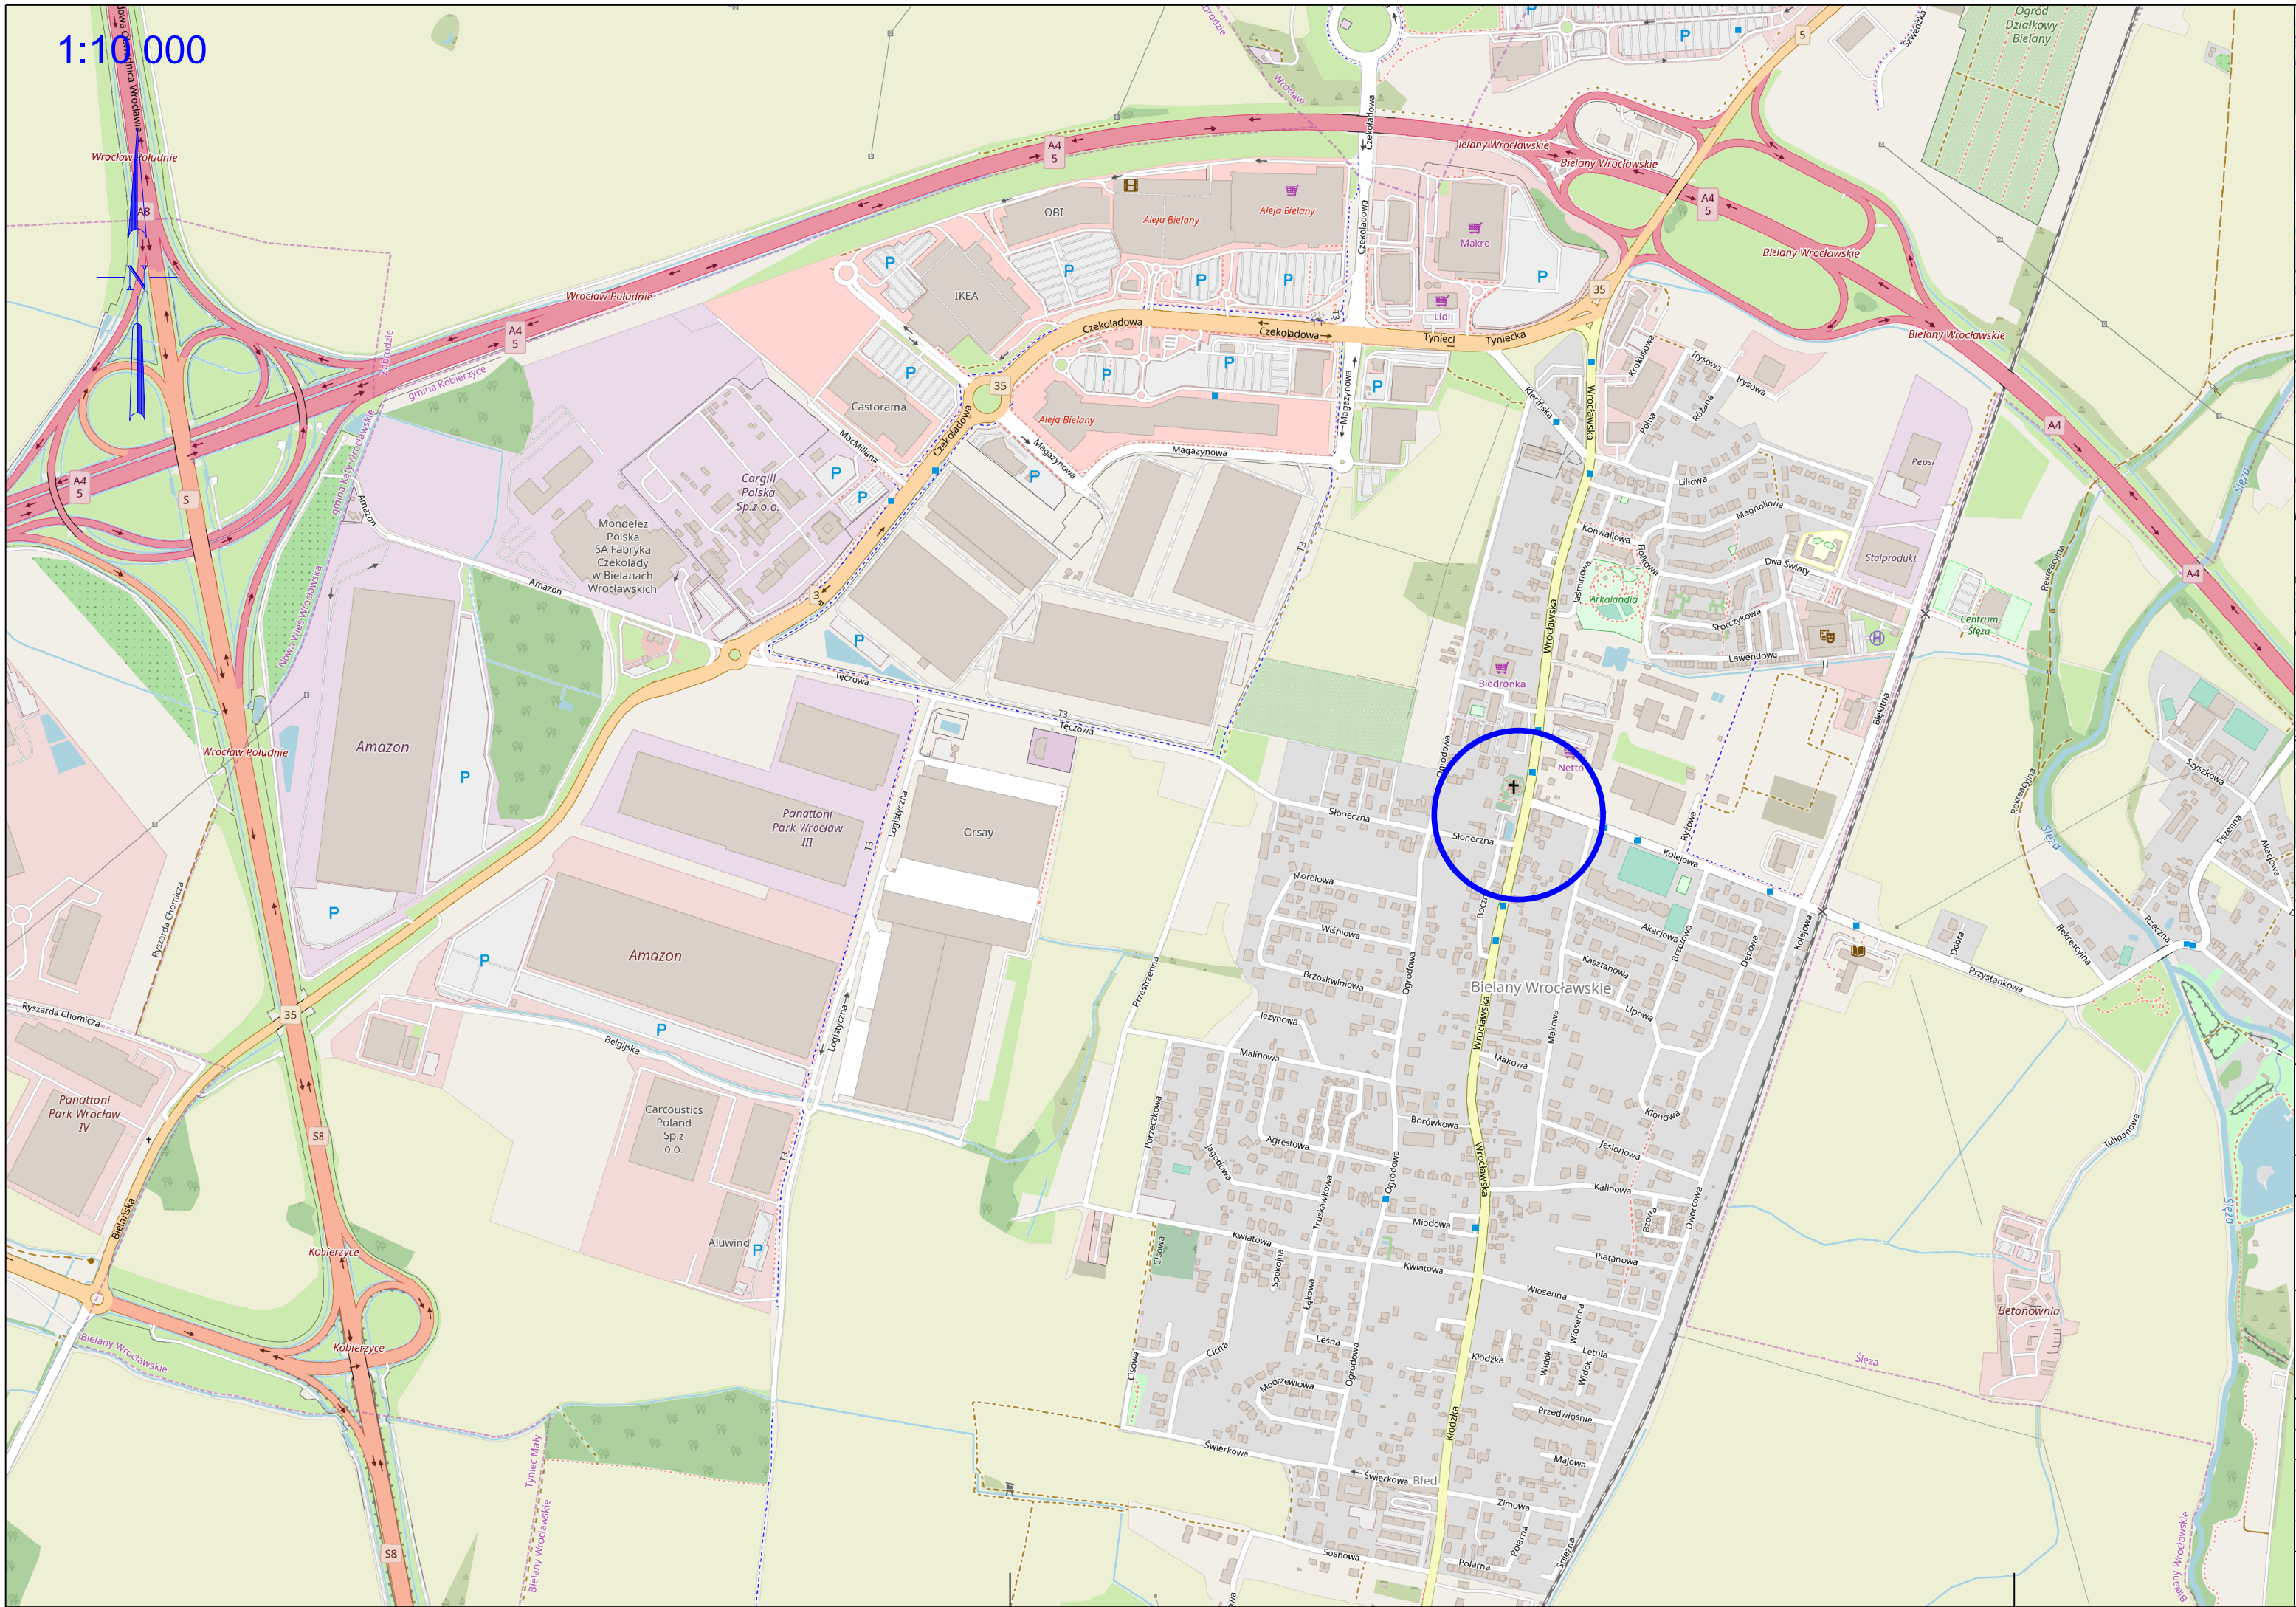

Nazwa inwestycji  
**"Opracowanie koncepcji dla zadania pn: Rozbudowa ul. Wrocławskiej na odcinku od ul. Słonecznej do ul. Kolejowej wraz ze skrzyżowaniami w m. Bielany Wrocławskie, gm. Kobierzyce"**

Stadium  
**KONCEPCJA**

Inwestor  
**POWIAT WROCŁAWSKI**  
reprezentowany przez  
**ZARZĄD POWIATU WROCŁAWSKIEGO**  
50-440 Wrocław, ul. Kościuszki 131

Jednostka projektowa  
**PROWAY** **Zbigniew Kowalski**  
ul. A. Vivaldiego 56/3 TEL. 697 917 251  
52-129 Wrocław FAX 71 750 34 67  
Adres Biura E-mail biuro@proway.com.pl  
55-040 Kobierzyce http://proway.com.pl  
ul. Atramentowa 10  
Bielany Wrocławskie

|                                            |                                                                                     |        |                                           |
|--------------------------------------------|-------------------------------------------------------------------------------------|--------|-------------------------------------------|
| Projektant /<br>mgr inż. ZBIGNIEW KOWALSKI | nr uprawnień<br>136/DOS/04 w specjalność drogową<br>do projektowania bez ograniczeń | podpis | Skala rysunku:<br>1:10 000<br>1:100 000   |
| Opracował /<br>mgr inż. ŁUKASZ RUTKOWSKI   |                                                                                     |        | Data opracowania:<br><b>KWIECIEŃ 2019</b> |
| Opracowała/<br>mgr inż. AGATA GANCZAREK    |                                                                                     |        | Numer rysunku:<br><b>1</b>                |

Nazwa rysunku  
**PLAN ORIENTACYJNY**