


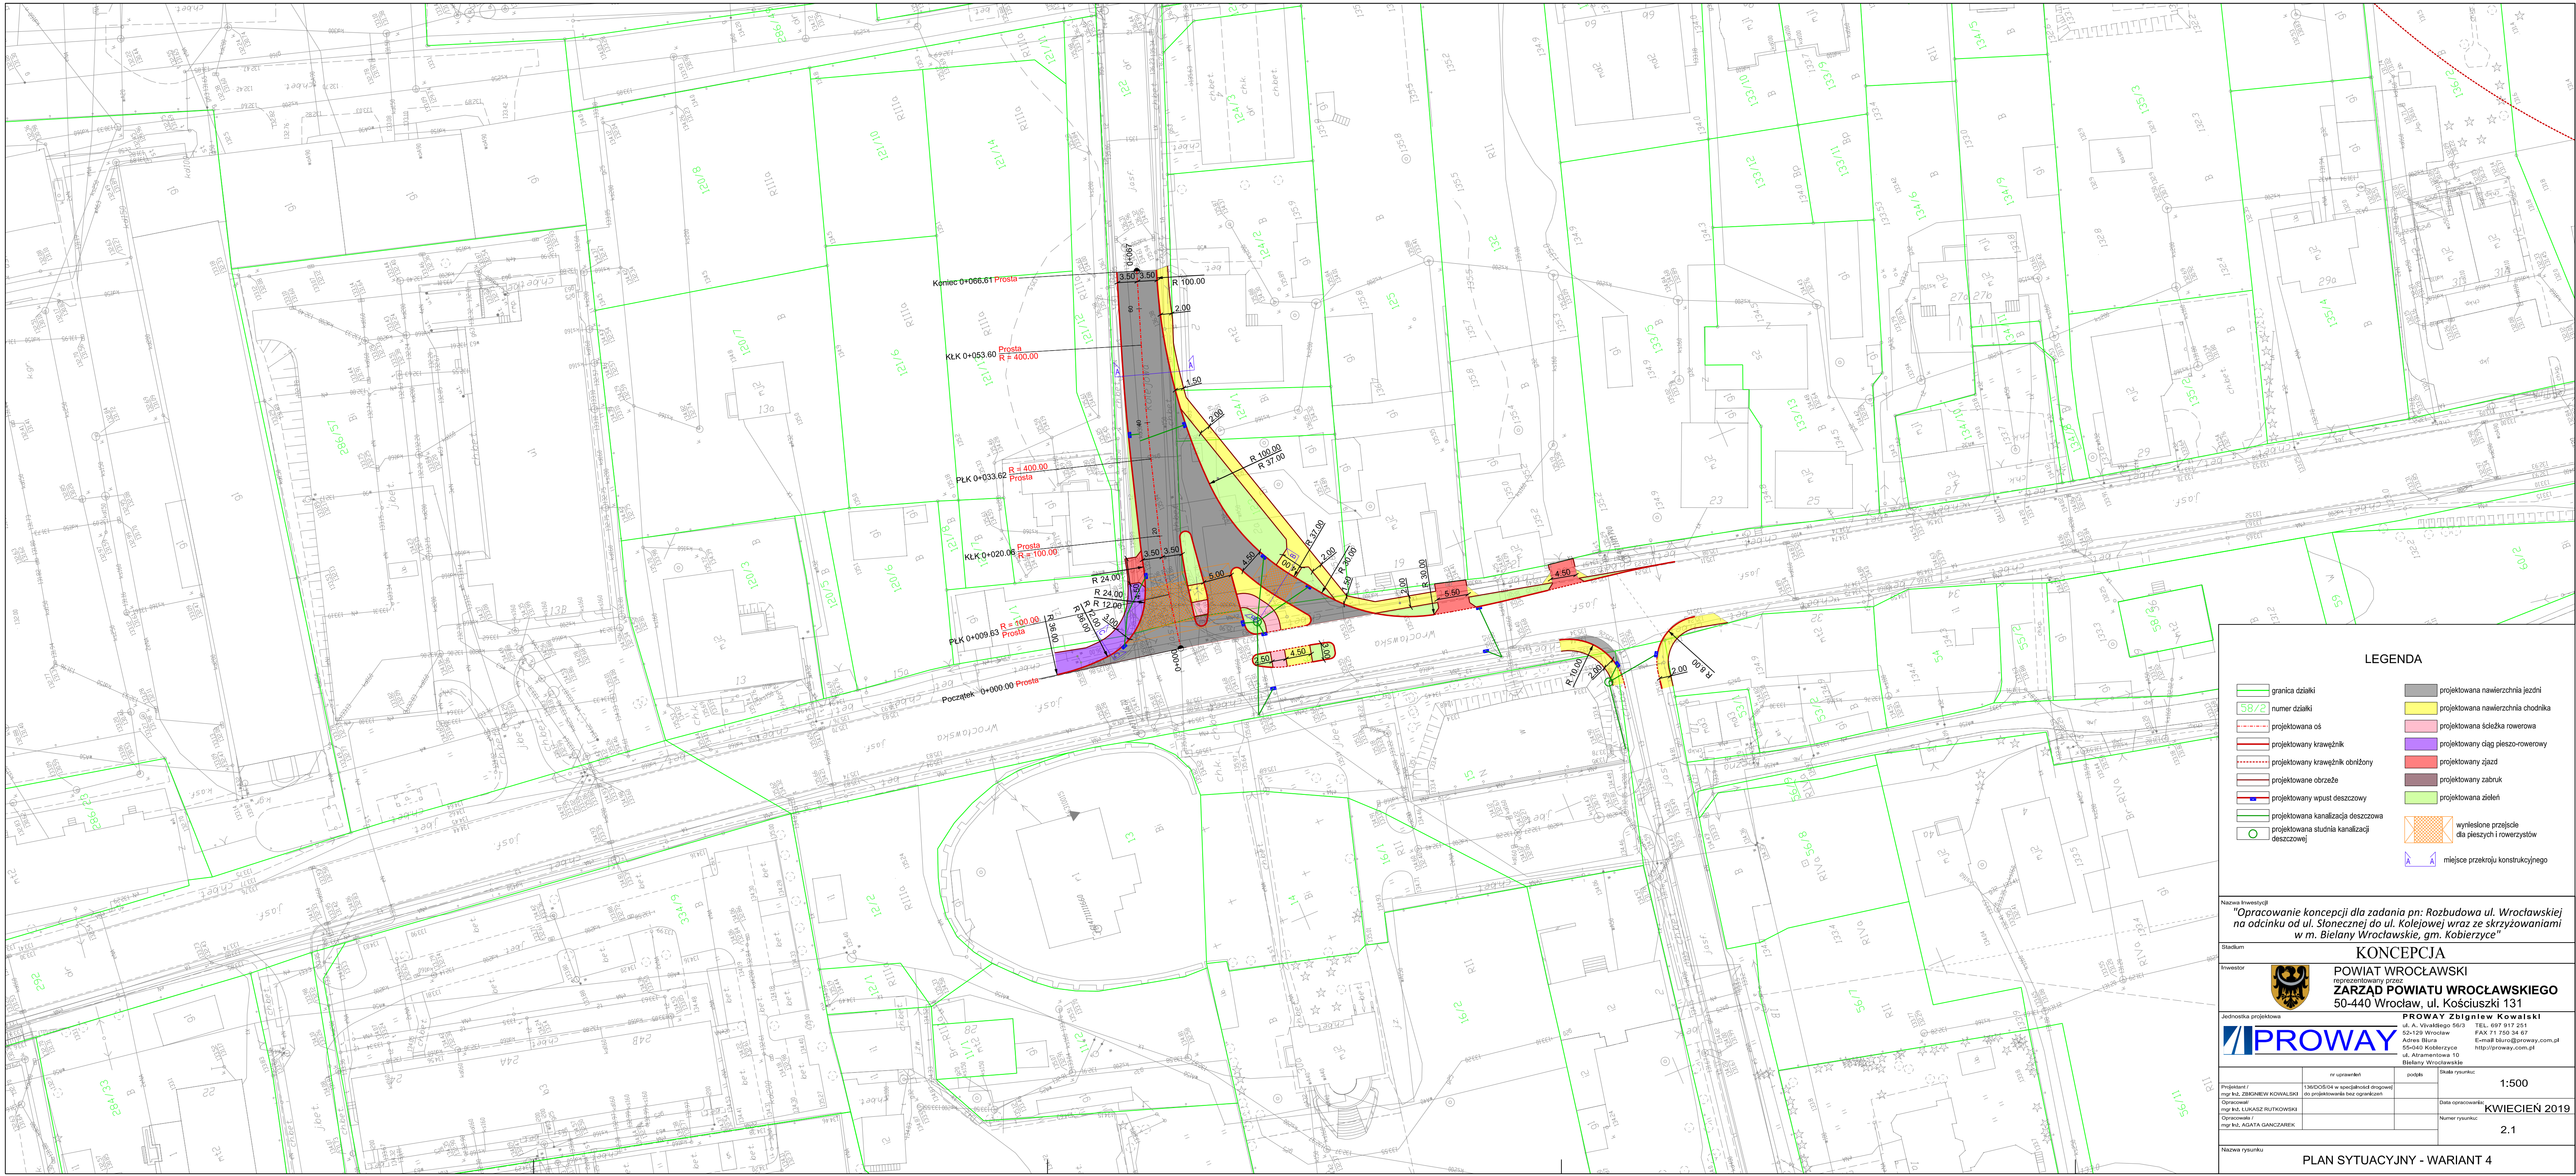

granicza działki

58/2 numer działki

projektowana oś

projektowany krawężnik

projektowany krawężnik obniżony

projektowane obrzeże

projektowany wpust deszczowy

projektowana kanalizacja deszczowa

projektowana studnia kanalizacji deszczowej

projektowana nawierzchnia jezdni

projektowana nawierzchnia chodnika

projektowana ścieżka rowerowa

projektowany ciąg pieszo-rowerowy

projektowany zjazd

projektowany zabruk

projektowana zieleni

wyłączone przejeżdża dla pieszych i rowerzystów

miejsce przekroju konstrukcyjnego

Nazwa inwestycji

Opracowanie koncepcji dla zadania pn: Rozbudowa ul. Wrocławskiej na odcinku od ul. Słonecznej do ul. Kolejowej wraz ze skrzyżowaniami w m. Bielany Wrocławskie, gm. Kobierzycze

Stadium

KONCEPCJA

Inwestor

POWIAT WROCŁAWSKI
ZARZĄD POWIATU WROCŁAWSKIEGO
50-440 Wrocław, ul. Kościuszki 131

Jednostka projektowa

PROWAY Zbigniew Kowalski
ul. A. Vicińskiego 56/3
52-129 Wrocław
Adres Biura
55-040 Kobierzycze
ul. Atramentowa 10
Bielany Wrocławskie

Projektant / mgr inż. ZBIGNIEW KOWALSKI	nr uprawnień 1360505-04 w specjalności drogowej do projektowania bez ograniczeń	podpis	data rysunku	1:500
Opracował / mgr inż. LUKASZ RUTKOWSKI			Data opracowania	KWIECIEŃ 2019
Opracował / mgr inż. AGATA GANCZAREK			Numer rysunku	2.1

Nazwa rysunku

PLAN SYTUACYJNY - WARIANT 4