


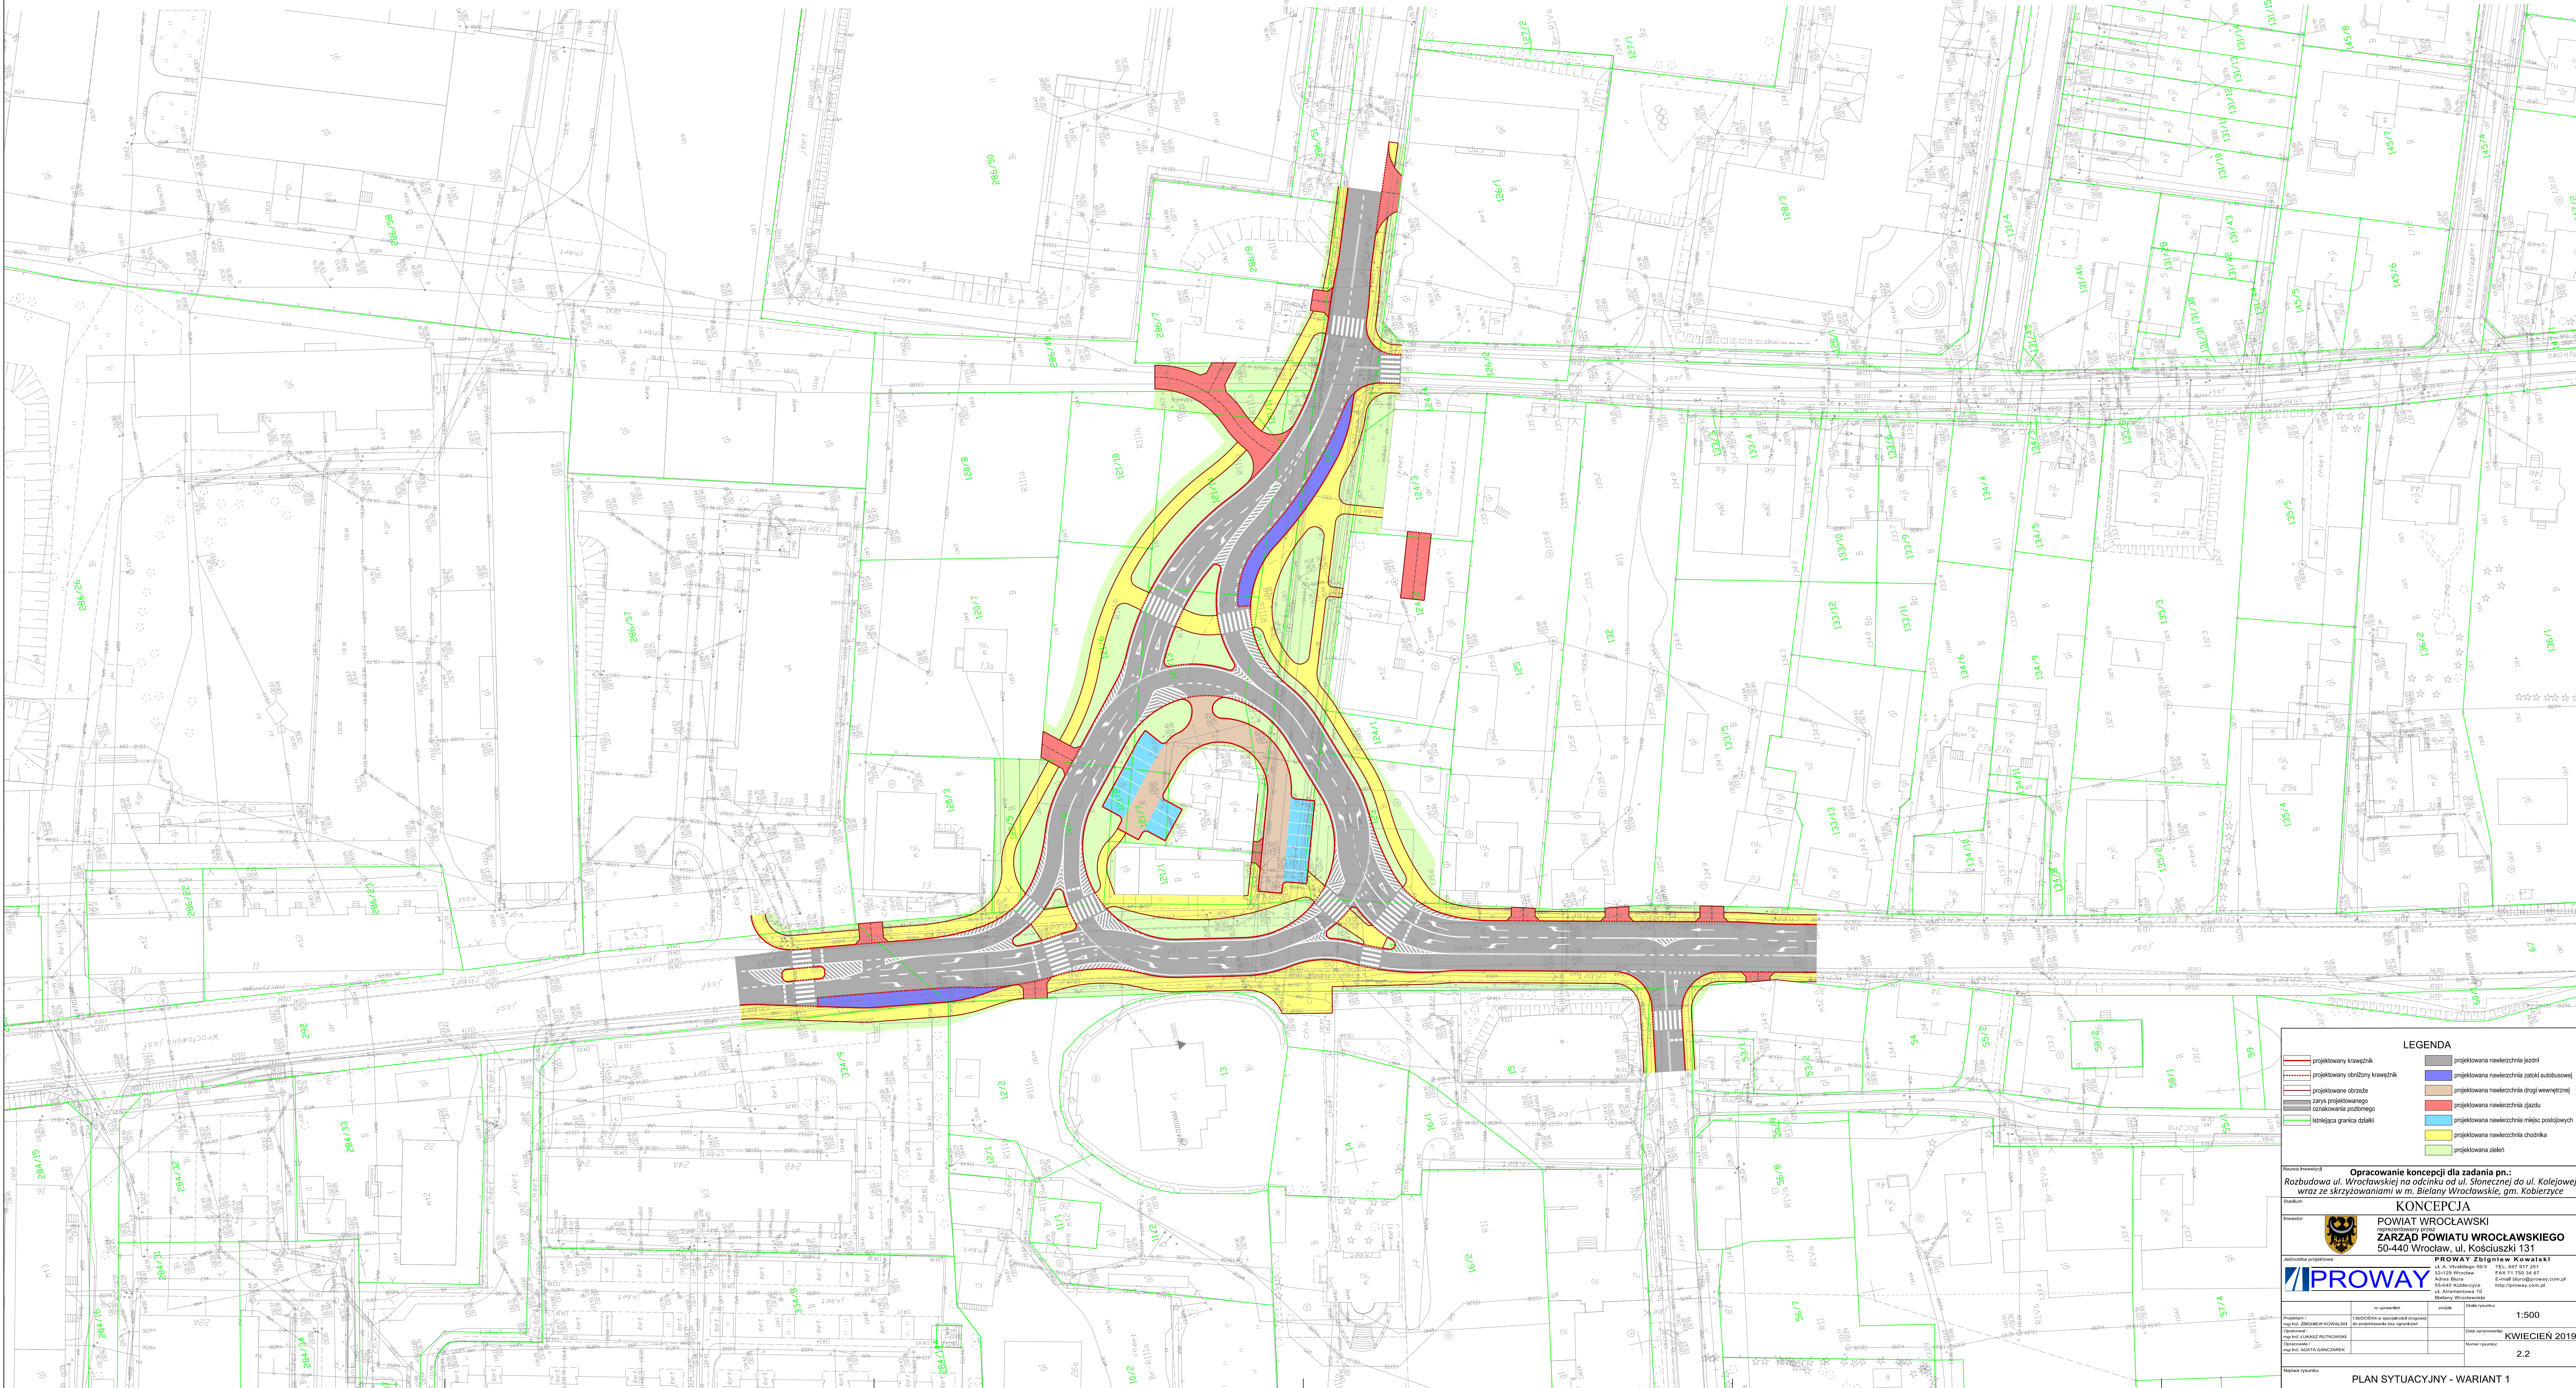

projektowany krawężnik

projektowany donizory krawężnik

projektowane obrzeże

zarys projektowanego oznakowania podziemnego

istniejąca granica działki

projektowana nawierzchnia jezdni

projektowana nawierzchnia zarości autobusowej

projektowana nawierzchnia drogi wewnętrznej

projektowana nawierzchnia zjazdu

projektowana nawierzchnia miejsc postojowych

projektowana nawierzchnia chodnika

projektowana zieleni

Nazwa inwestycji

Rozbudowa ul. Wrocławskiej na odcinku od ul. Słonecznej do ul. Kolejowej wraz ze skrzyżowaniami w m. Bielany Wrocławskie, gm. Kobierzyce

Stadium

KONCEPCJA

Inwestor

POWIAT WROCŁAWSKI

ZARZĄD POWIATU WROCŁAWSKIEGO

50-440 Wrocław, ul. Kościuszki 131

Jednostka projektowa

PROWAY

Zbigniew Kowalski

ul. A. Wroblewskiego 94/95

52-129 Wrocław

51-040 Kobierzyce

ul. Akademicka 130

Bielany Wrocławskie

Tel. 697 677 201

Fax 71 750 34 67

E-mail: biuro@proway.com.pl

http://proway.com.pl

nr opisu		projekt		skala (miejsc)	
Projektant	mgr inż. ZBIGNIEW KOWALSKI	Opisano	na projektowane i na opisanie	1:500	
Opisano	mgr inż. LUKASZ RUTKOWSKI				
Opisano	mgr inż. AGATA GANCZAREK				

Nazwa rysunku

PLAN SYTUACYJNY - WARIANT 1

Data opracowania

KWIECIEŃ 2019

Numer rysunku

2.2