


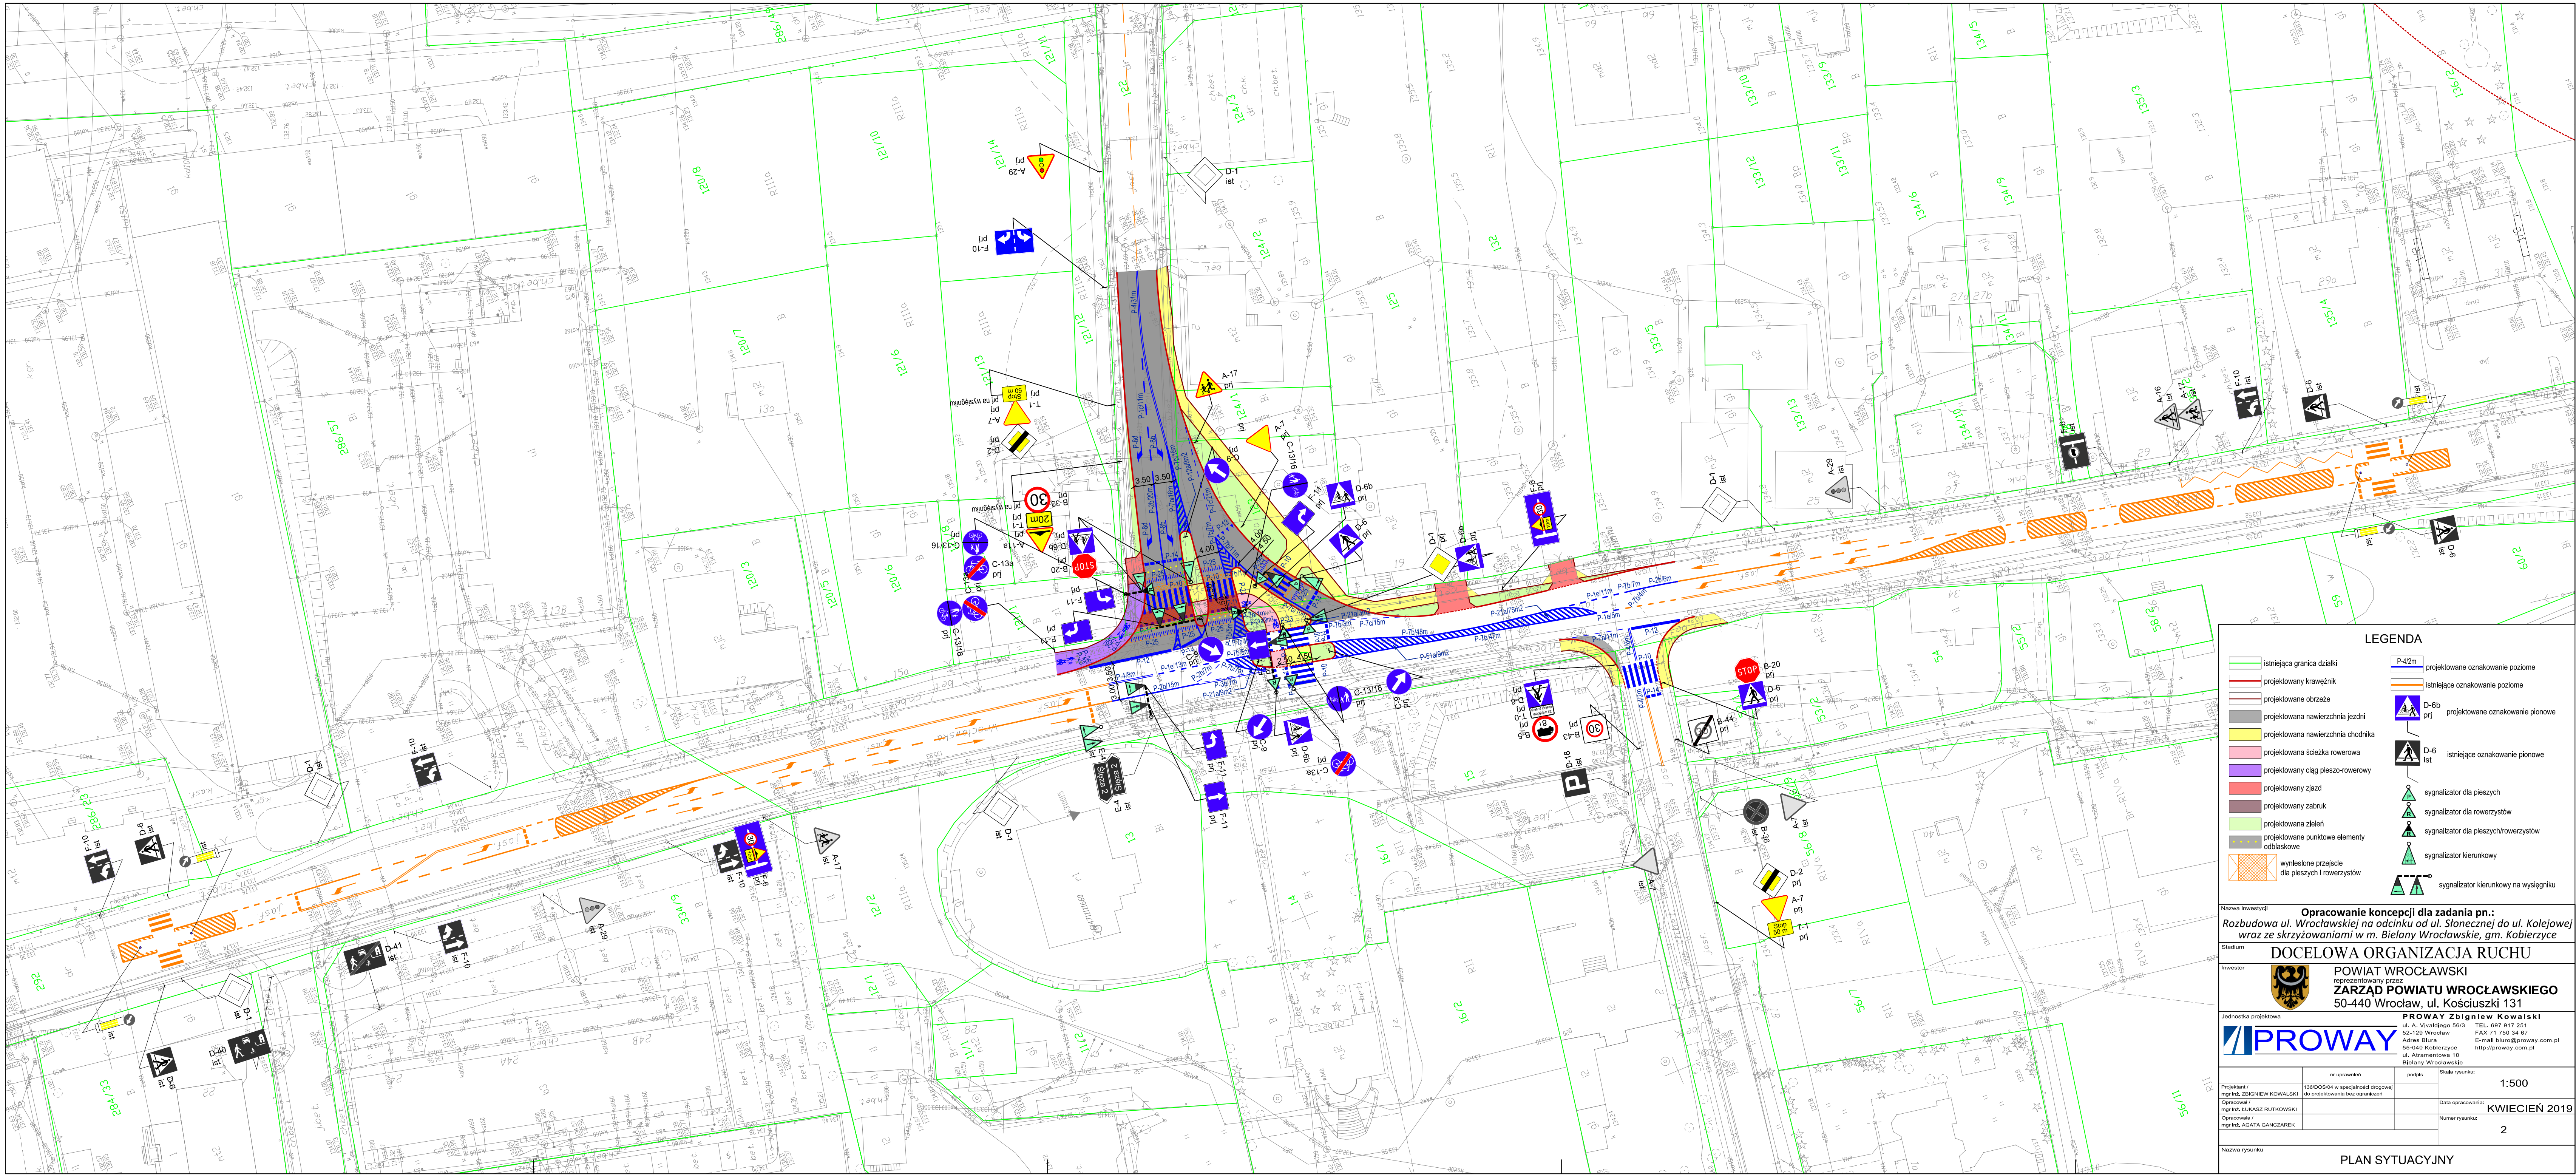

istniejąca granica działki

projektowany krawężnik

projektowane obrzeże

projektowana nawierzchnia jezdni

projektowana nawierzchnia chodnika

projektowana ścieżka rowerowa

projektowany ciąg pieszo-rowerowy

projektowany zjazd

projektowany zabruk

projektowana zielen

projektowane punktowe elementy odblaskowe

wyniesione przejście dla pieszych i rowerzystów

P-42m
pj

projektowane oznakowanie poziome

istniejące oznakowanie poziome

D-6b
pj

projektowane oznakowanie pionowe

D-6
ist

istniejące oznakowanie pionowe

sygnalizator dla pieszych

sygnalizator dla rowerzystów

sygnalizator dla pieszych i rowerzystów

sygnalizator kierunkowy

sygnalizator kierunkowy na wysięgniku

Nazwa inwestycji

Opracowanie koncepcji dla zadania pn.:
Rozbudowa ul. Wrocławskiej na odcinku od ul. Słonecznej do ul. Kolejowej
wraz ze skrzyżowaniami w m. Bielany Wrocławskie, gm. Kobierzycze

Stadium

DOCELOWA ORGANIZACJA RUCHU

Inwestor



POWIAT WROCŁAWSKI
ZARZĄD POWIATU WROCŁAWSKIEGO
50-440 Wrocław, ul. Kościuszki 131

Jednostka projektowa



PROWAY Zbigniew Kowalski
ul. A. Wielkiego 56/2
52-129 Wrocław
Adres Biura
50-440 Kobierzycze
ul. Atramentowa 10
Bielany Wrocławskie

nr uprawnień

podpis

Główny rysownik

1:500

Projektant /
mgr inż. ZBIGNIEW KOWALSKI

1360505-04 w specjalności drogowej
dla projektowania bez ograniczeń

Data opracowania:

KWIECIEŃ 2019

Opracował /
mgr inż. LUKASZ RUTKOWSKI

Opracowanie /
mgr inż. AGATA GANCZAREK

Numer rysunku:

2

Nazwa rysunku

PLAN SYTUACYJNY