


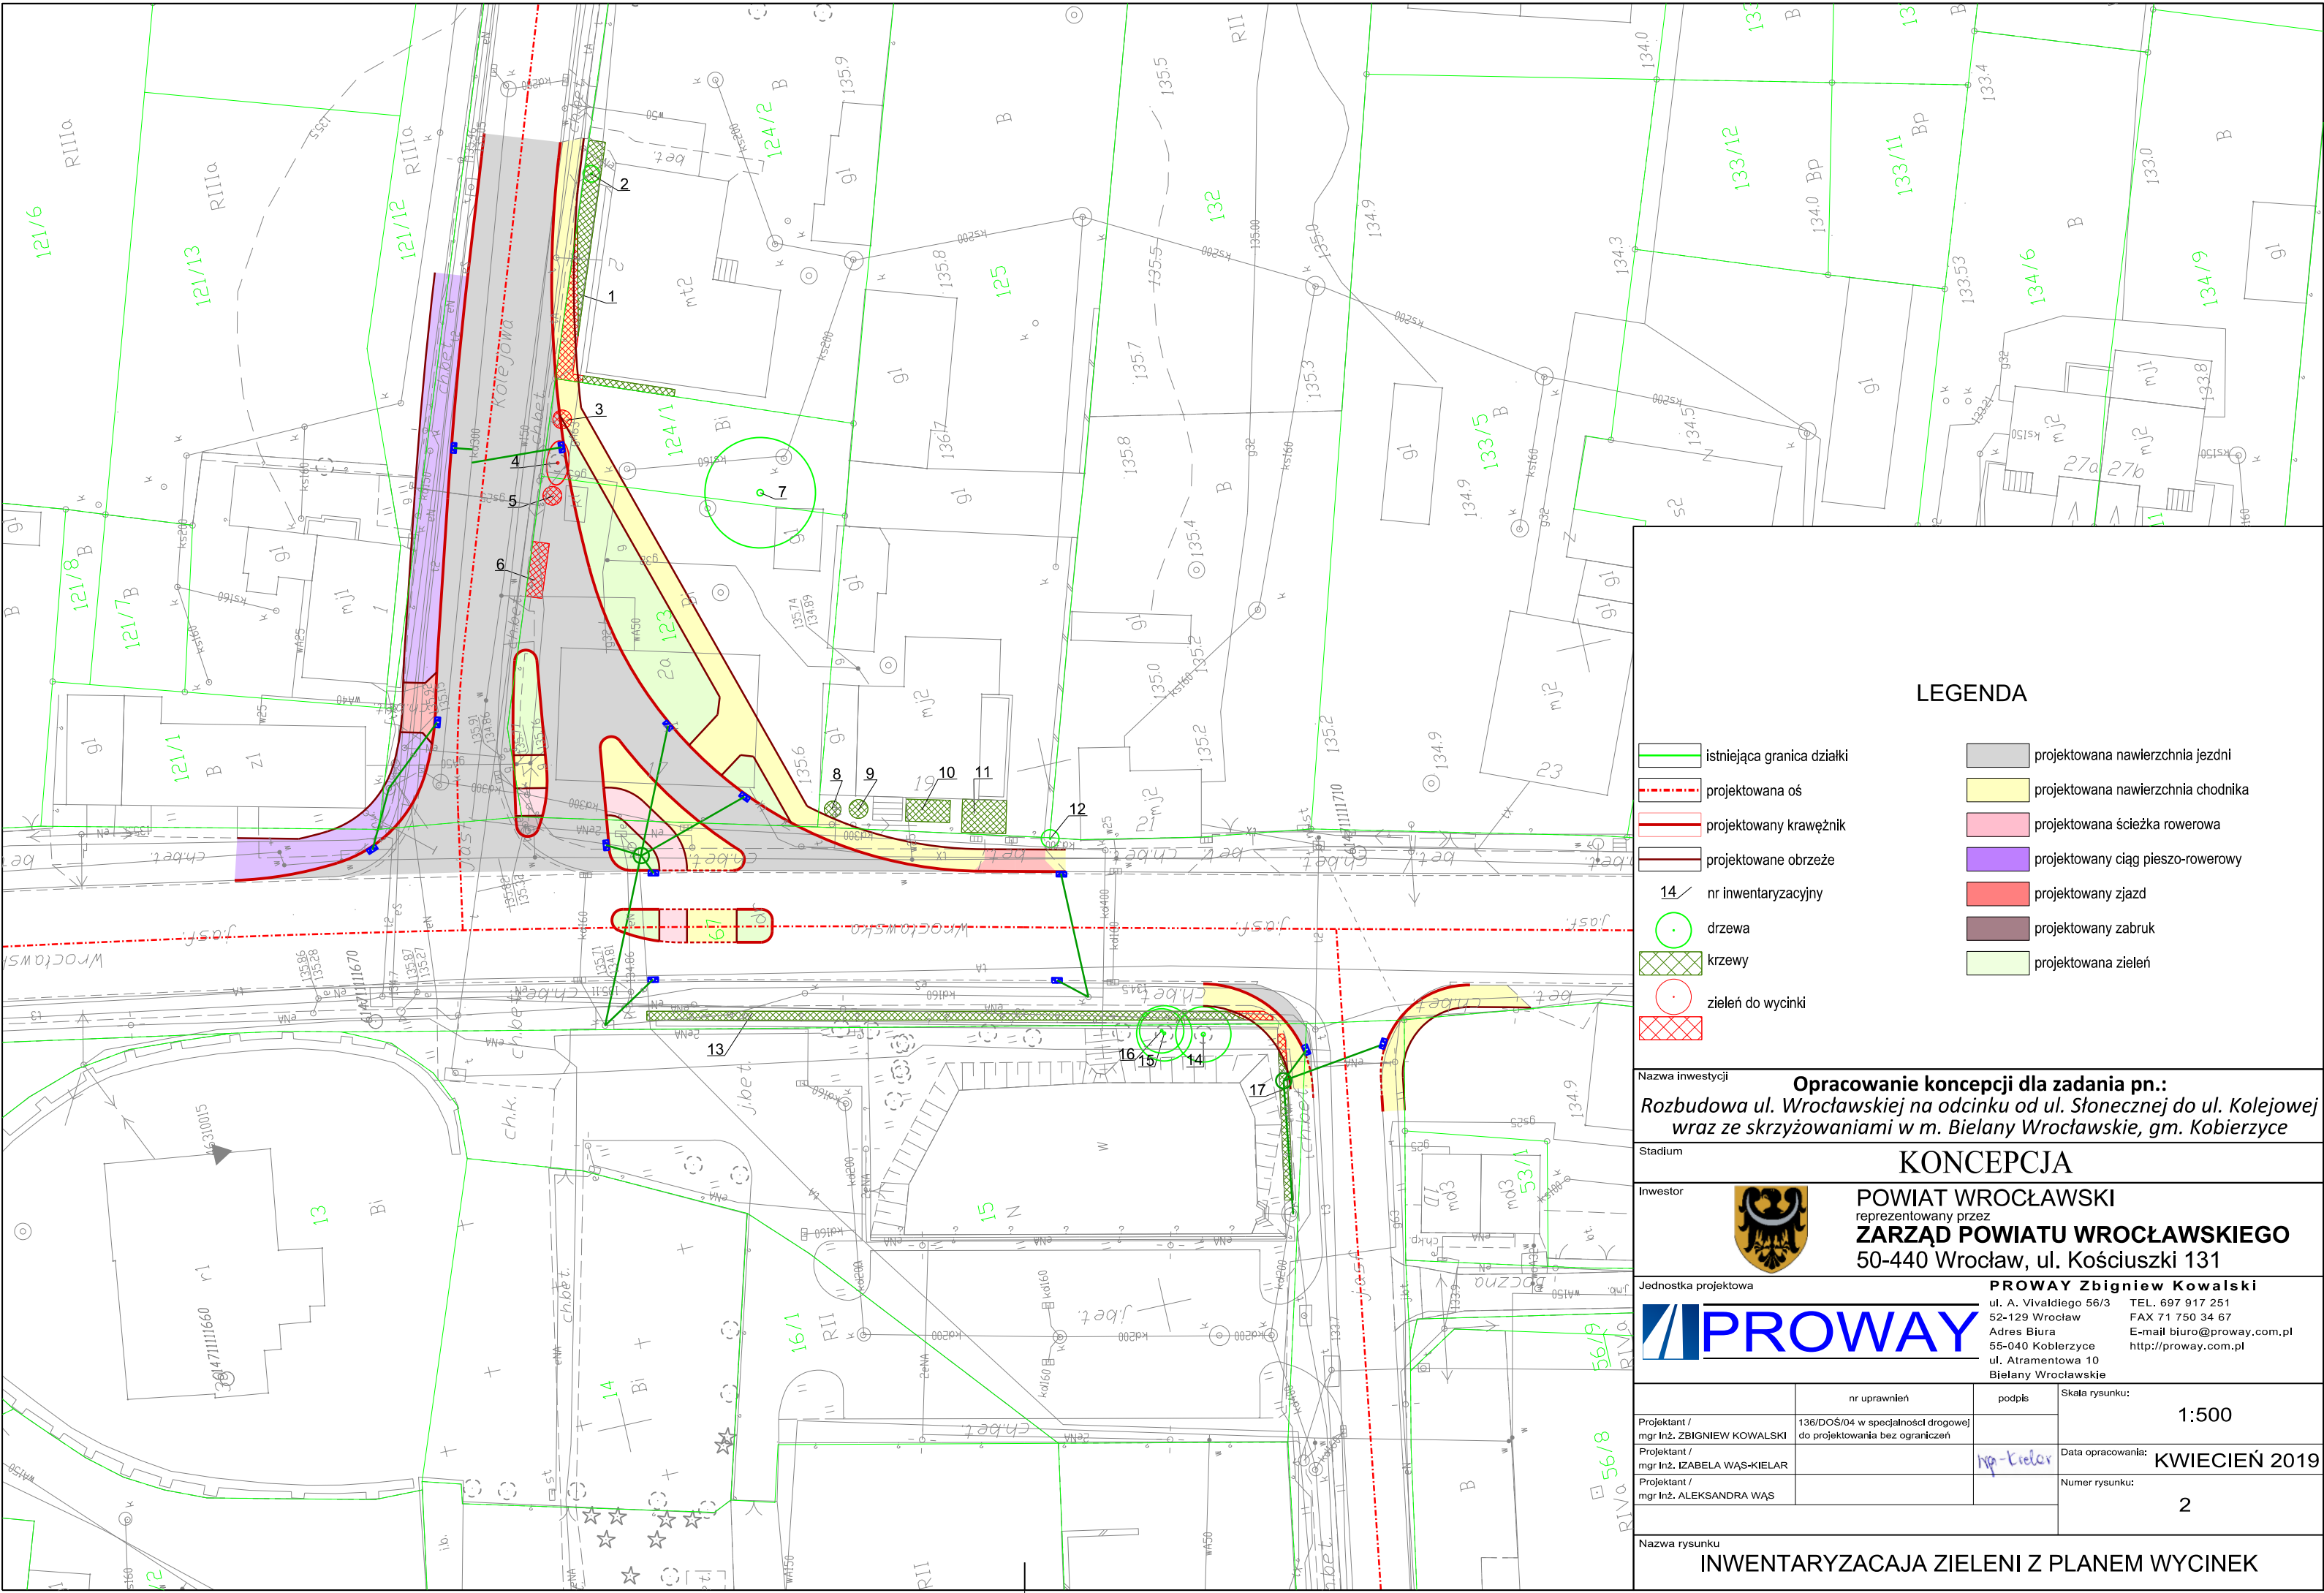

LEGENDA


- istniejąca granica działki
- projektowana oś
- projektowany krawężnik
- projektowane obrzeże
- nr inwentaryzacyjny
- drzewa
- krzewy
- zieleń do wycinki
- projektowana nawierzchnia jezdni
- projektowana nawierzchnia chodnika
- projektowana ścieżka rowerowa
- projektowany ciąg pieszo-rowerowy
- projektowany zjazd
- projektowany zabruk
- projektowana zieleń

Nazwa inwestycji **Opracowanie koncepcji dla zadania pn.:
Rozbudowa ul. Wrocławskiej na odcinku od ul. Słonecznej do ul. Kolejowej
wraz ze skrzyżowaniami w m. Bielany Wrocławskie, gm. Kobierzyce**

Stadium **KONCEPCJA**

Inwestor  **POWIAT WROCŁAWSKI**
reprezentowany przez
ZARZĄD POWIATU WROCŁAWSKIEGO
50-440 Wrocław, ul. Kościuszki 131

Jednostka projektowa  **PROWAY** **Zbigniew Kowalski**
ul. A. Vivaldiego 56/3 TEL. 697 917 251
52-129 Wrocław FAX 71 750 34 67
Adres Biura E-mail biuro@proway.com.pl
55-040 Kobierzyce http://proway.com.pl
ul. Atramentowa 10
Bielany Wrocławskie

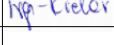Projektant / mgr Inż. ZBIGNIEW KOWALSKI	nr uprawnień 136/DOS/04 w specjalności drogowej do projektowania bez ograniczeń	podpis 	Skala rysunku: 1:500
Projektant / mgr Inż. IZABELA WAS-KIELAR			Data opracowania: KWIECIEŃ 2019
Projektant / mgr Inż. ALEKSANDRA WAS			Numer rysunku: 2

Nazwa rysunku **INWENTARYZACJA ZIELENI Z PLANEM WYCINEK**